

Az. Ag. Tiare dal Gjal di BOLZICCO FABIO (CF BLZFBA85T31G284E)

P.A.C. DI INIZIATIVA PRIVATA "AZ. AG. TIARE DAL GJAL DI BOLZICCO FABIO"
LOCALITA' CASALI GALLO

Comparto di PAC


Febbraio 2014
Come indicato
Progettista

Tav. N° 02

\\SRVZUCCO\lavori\2013\Bolzocco Fabio\PRC\Paceto_DEF.rvt


Il Committente

A norma di legge il presente disegno non potrà essere riprodotto né consegnato a terzo, né utilizzato per scopi diversi da quello di destinazione senza l'autorizzazione scritta di questo studio tecnico che ne detiene la proprietà.

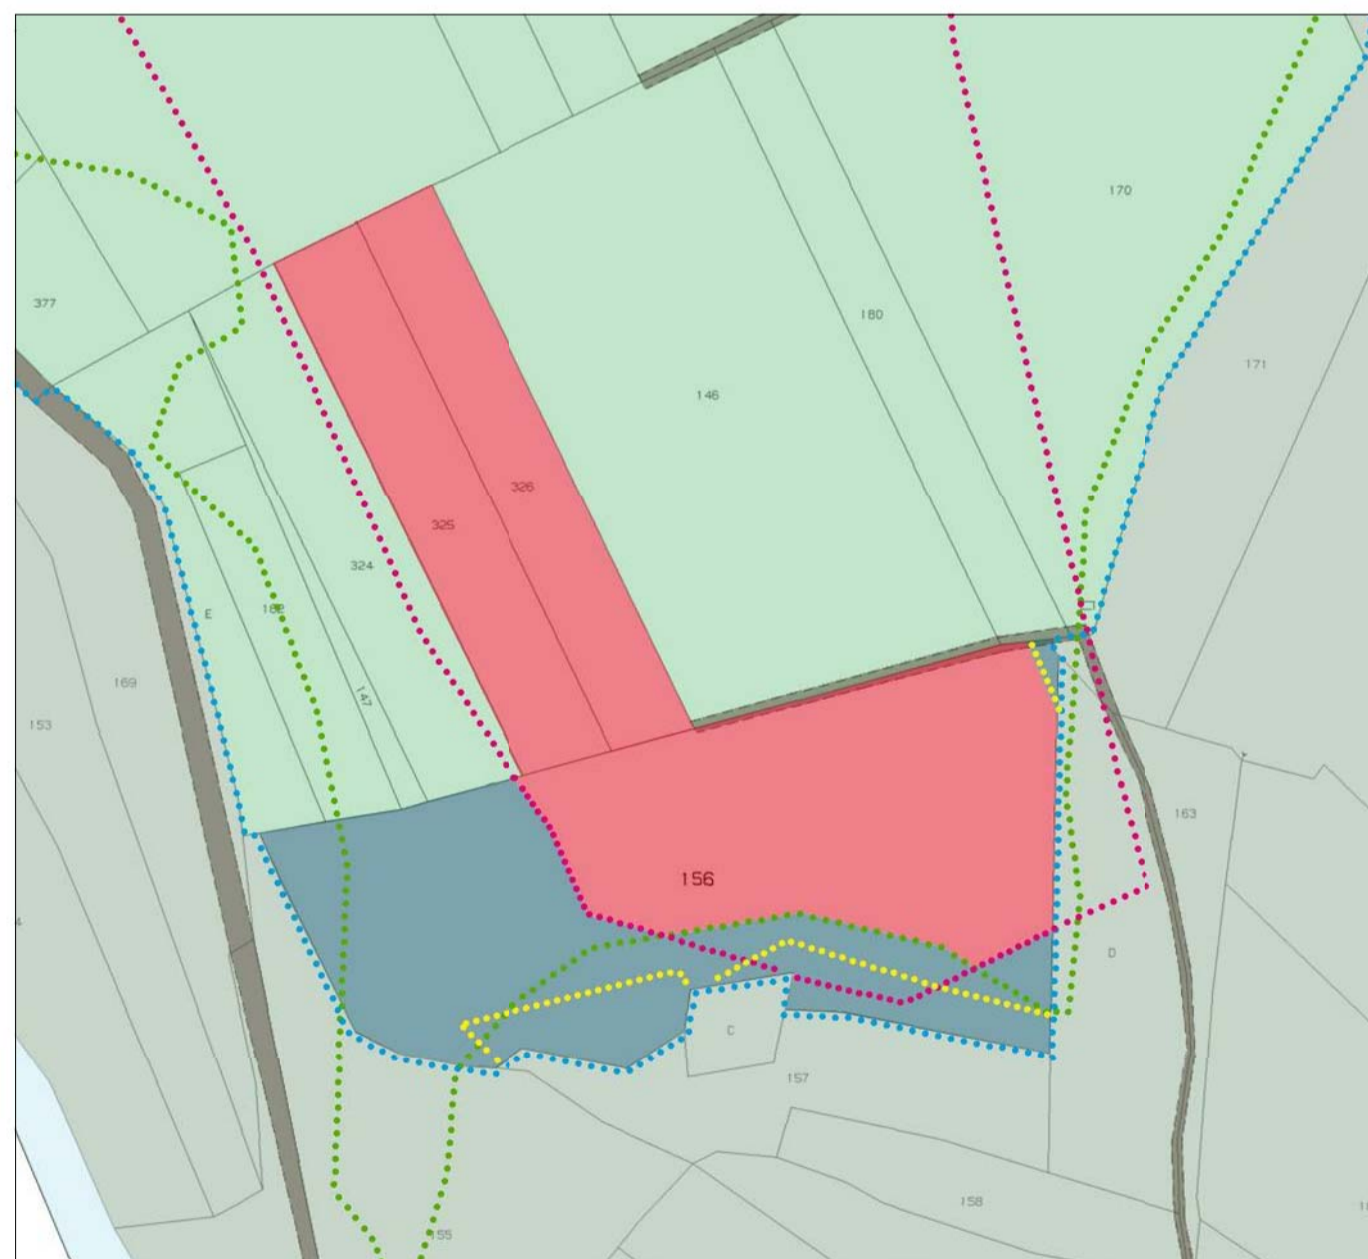

Vincoli

Scala: 1 : 2000

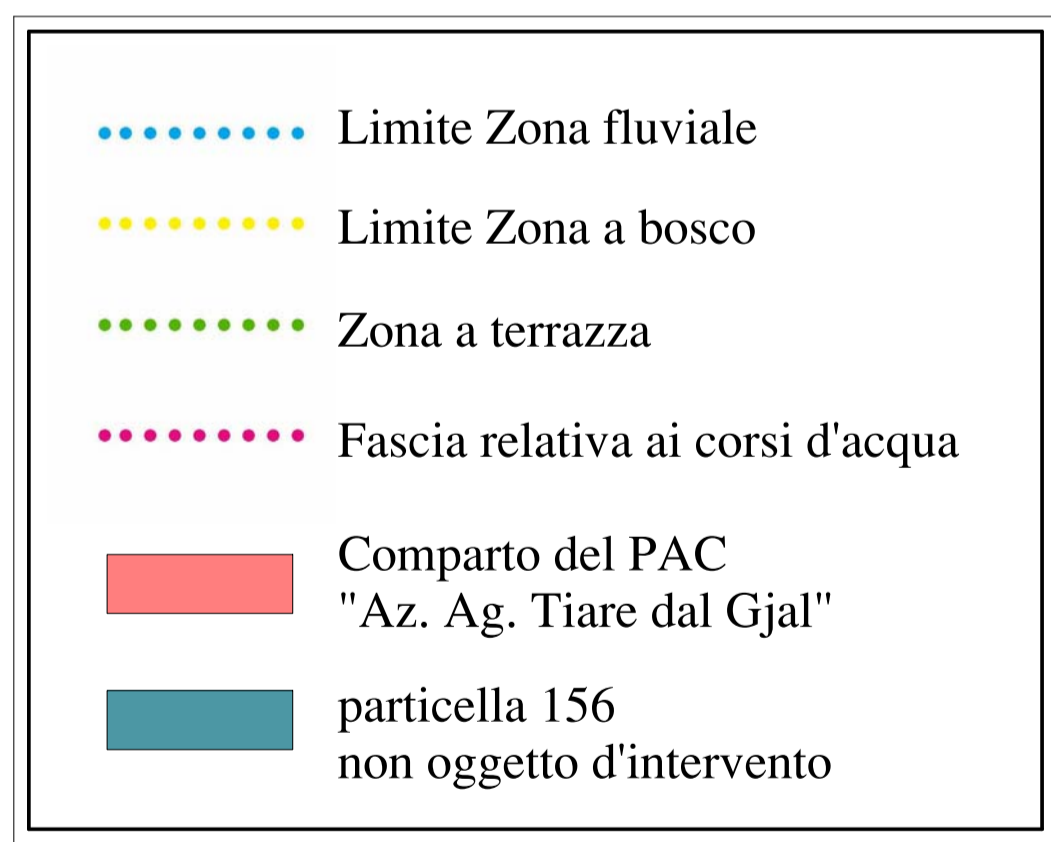

Legenda



Planimetria del Comparto PAC

Scala: 1 : 500