



Sezione 02 - 02

Scala: 1 : 500



Sezione 03 - 03

Scala: 1 : 500





Prospetto Ovest

Scala: 1 : 500




Prospetto Est

Scala: 1 : 500

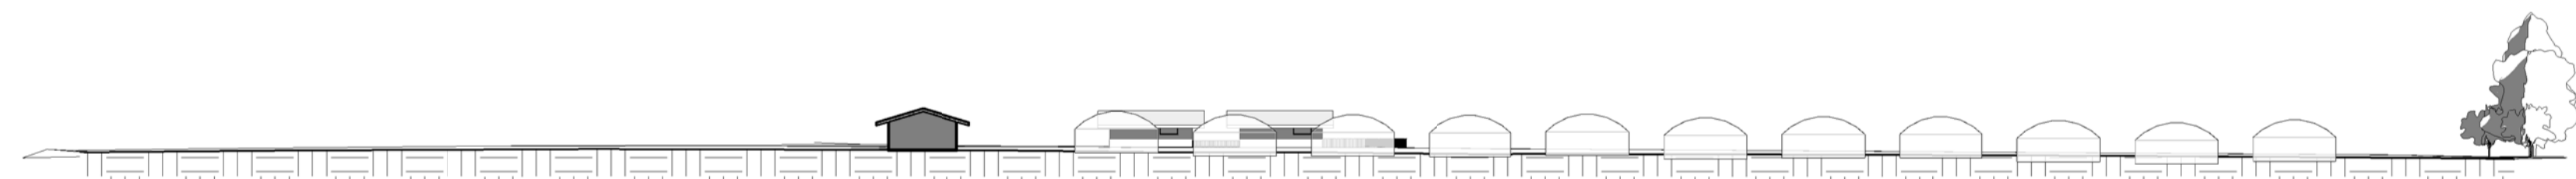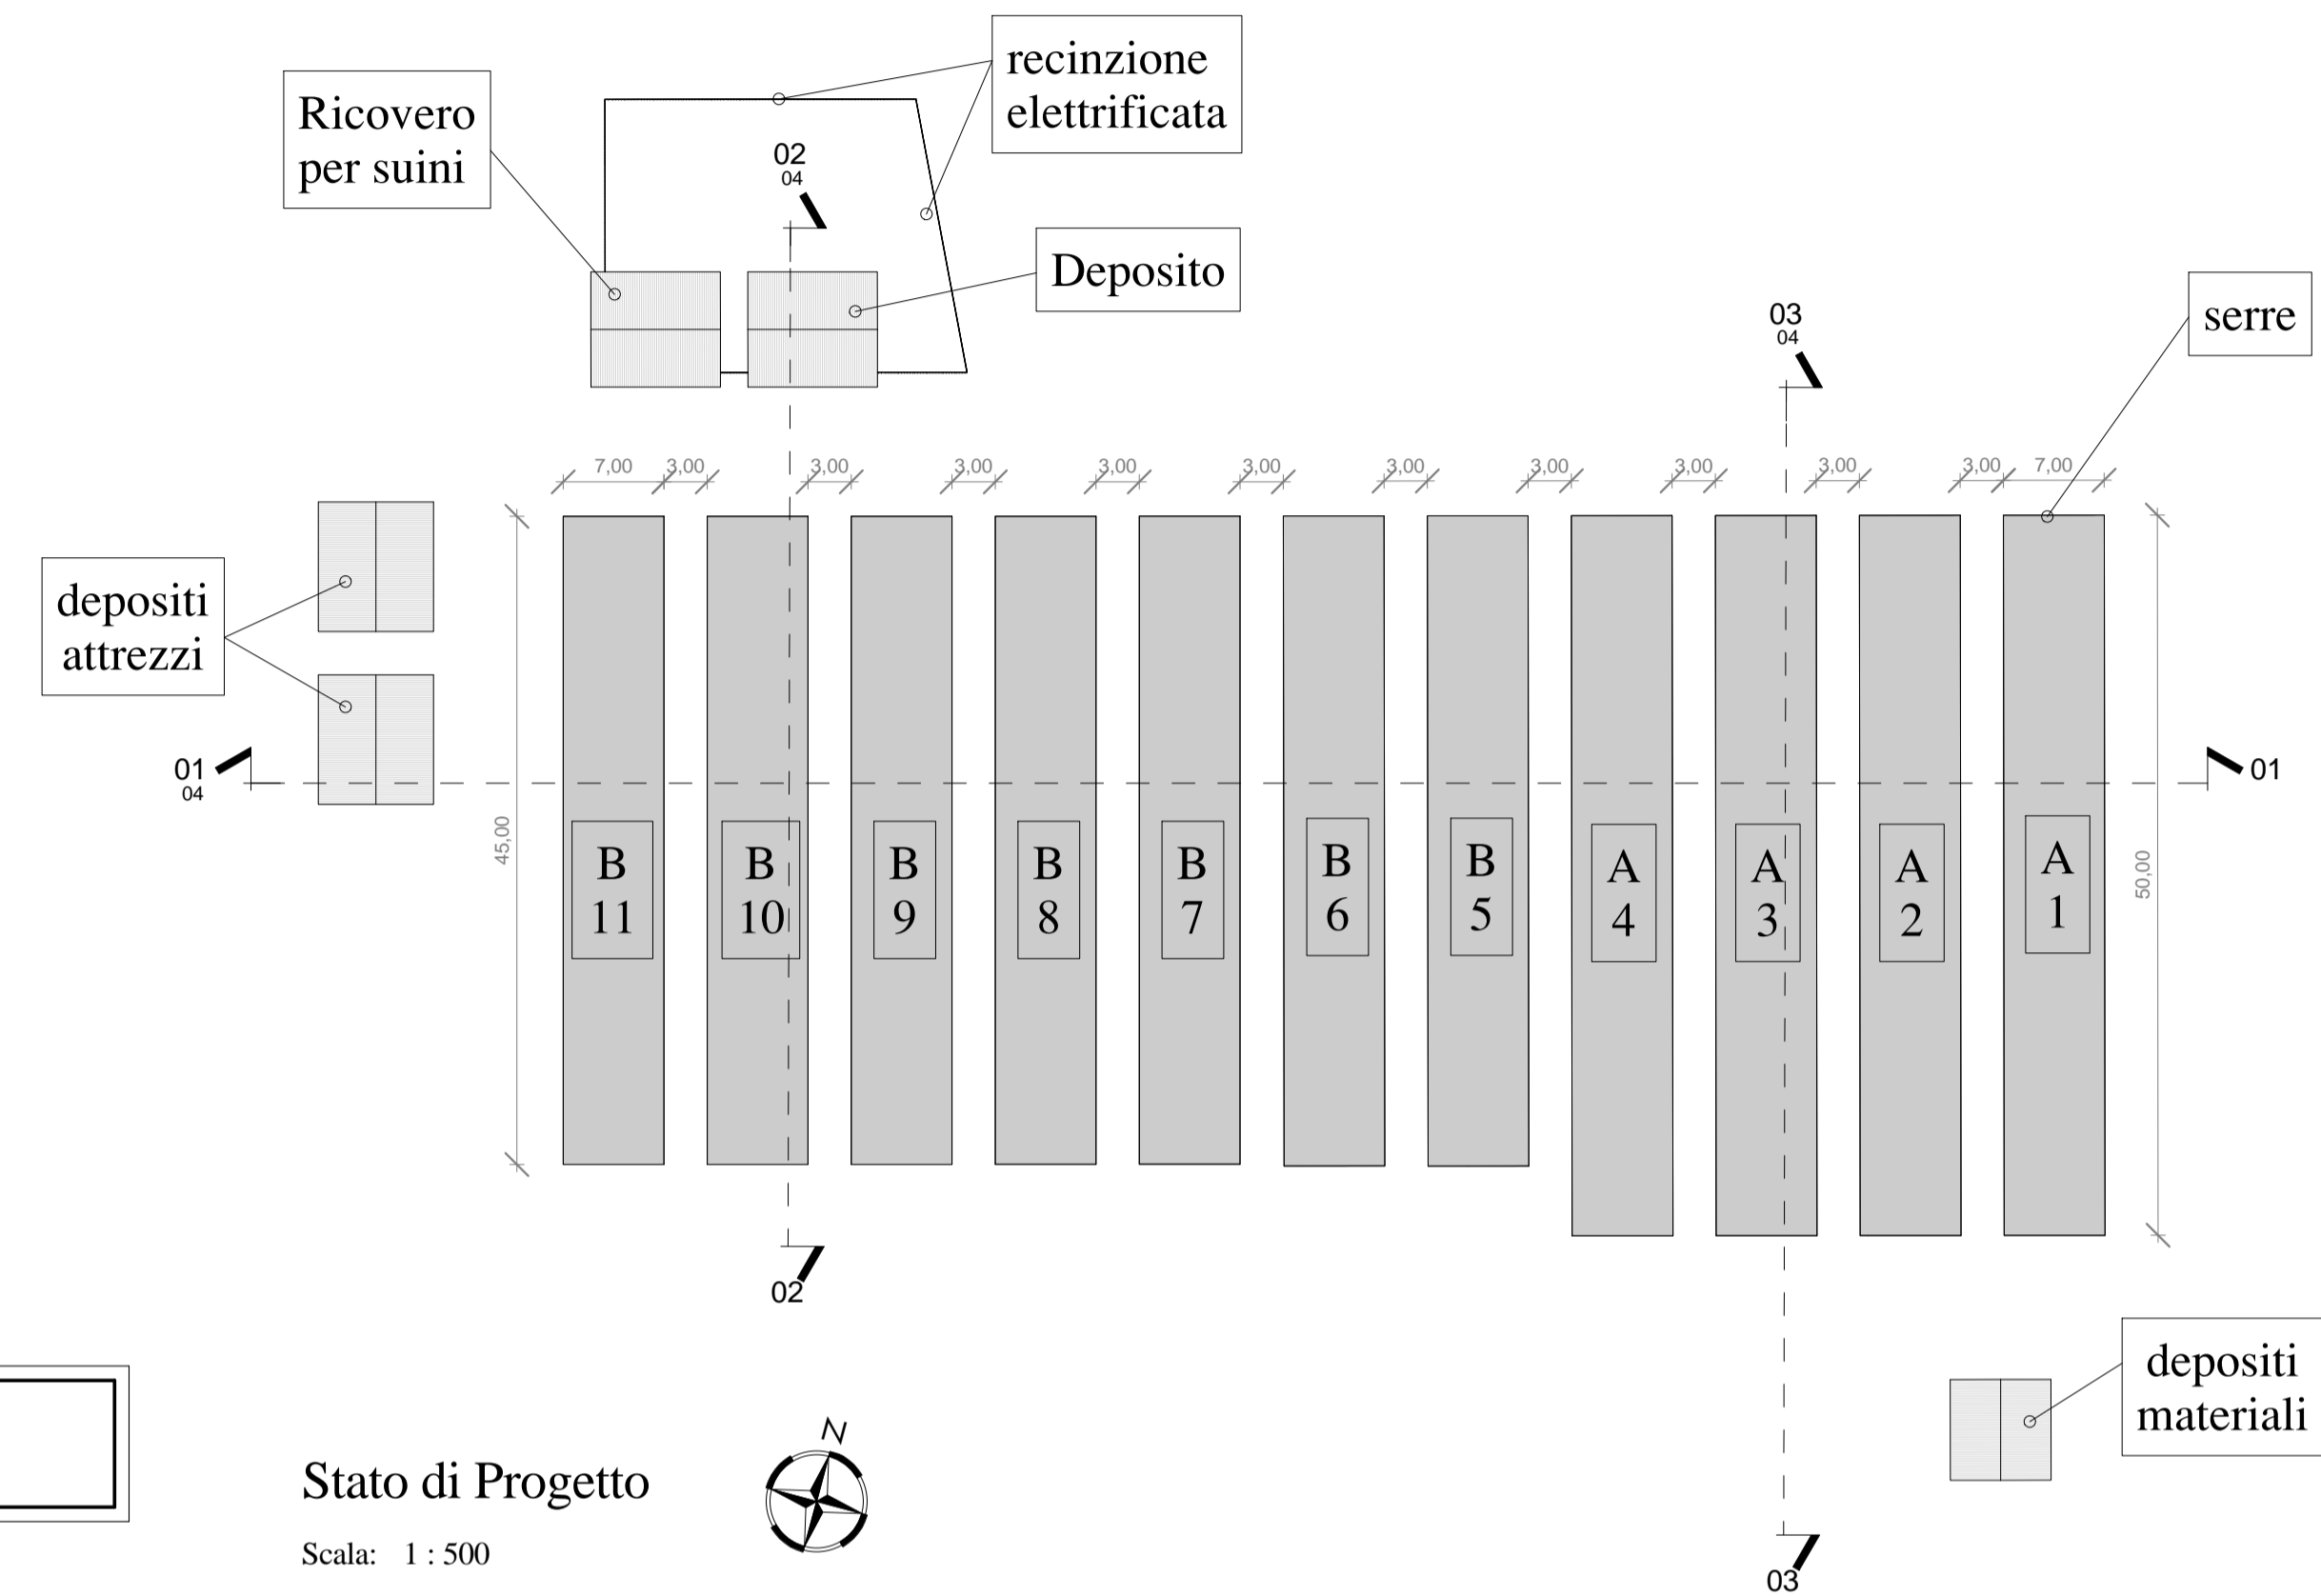


Sezione 01 - 01

Scala: 1 : 500

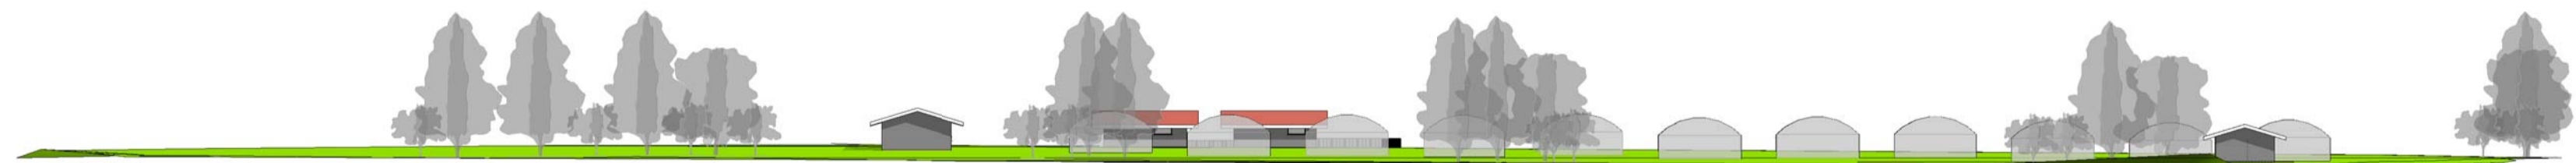

Prospetto Sud

Scala: 1 : 500

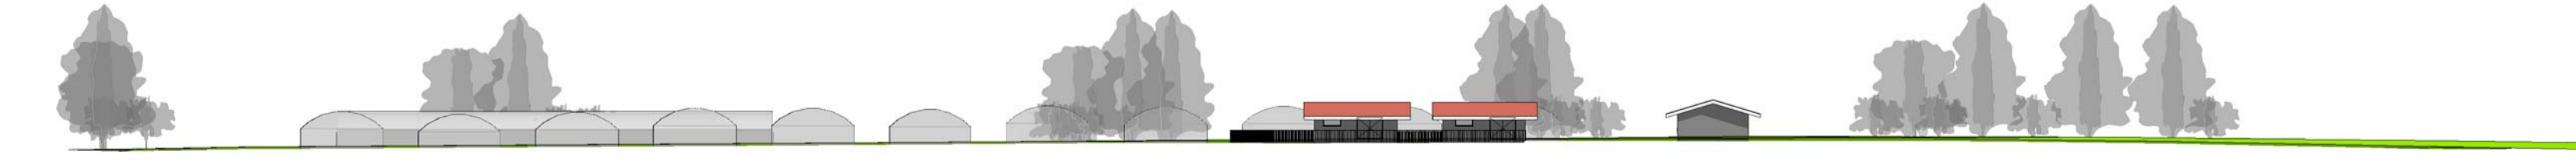

Prospetto Nord

Scala: 1 : 500