

STUDIO TECNICO
ZUCCO



ZUCCO ing. ALAN

Via Madonna del Podgora n. 4 tel. 0432756582 fax 0432743940
e-mail studio@studiozucco.it

33048 SAN GIOVANNI AL NATISONE - UDINE -
c.f. ZCC LNA 77A11 C284L P. IVA 02450960303

Az. Ag. Tiare dal Gjal di BOLZICCO FABIO (CF BLZFBA85T31G284E)

P.A.C. DI INIZIATIVA PRIVATA "AZ. AG. TIARE DAL GJAL DI BOLZICCO FABIO"
LOCALITA' CASALI GALLO

Serra Tipo (progetto di massima non vincolante)

Febbraio 2014

1 : 100


Progettista

Tav. N° 05

\\SRVZUCCO\lavori\C2013\Bolzicco Fabio\PRC\Progetto_DEF.rvt


Il Committente

A norma di legge il presente disegno non potrà essere riprodotto né consegnato a terzo, né utilizzato per scopi diversi da quello di destinazione senza l'autorizzazione scritta di questo studio tecnico che ne detiene la proprietà.

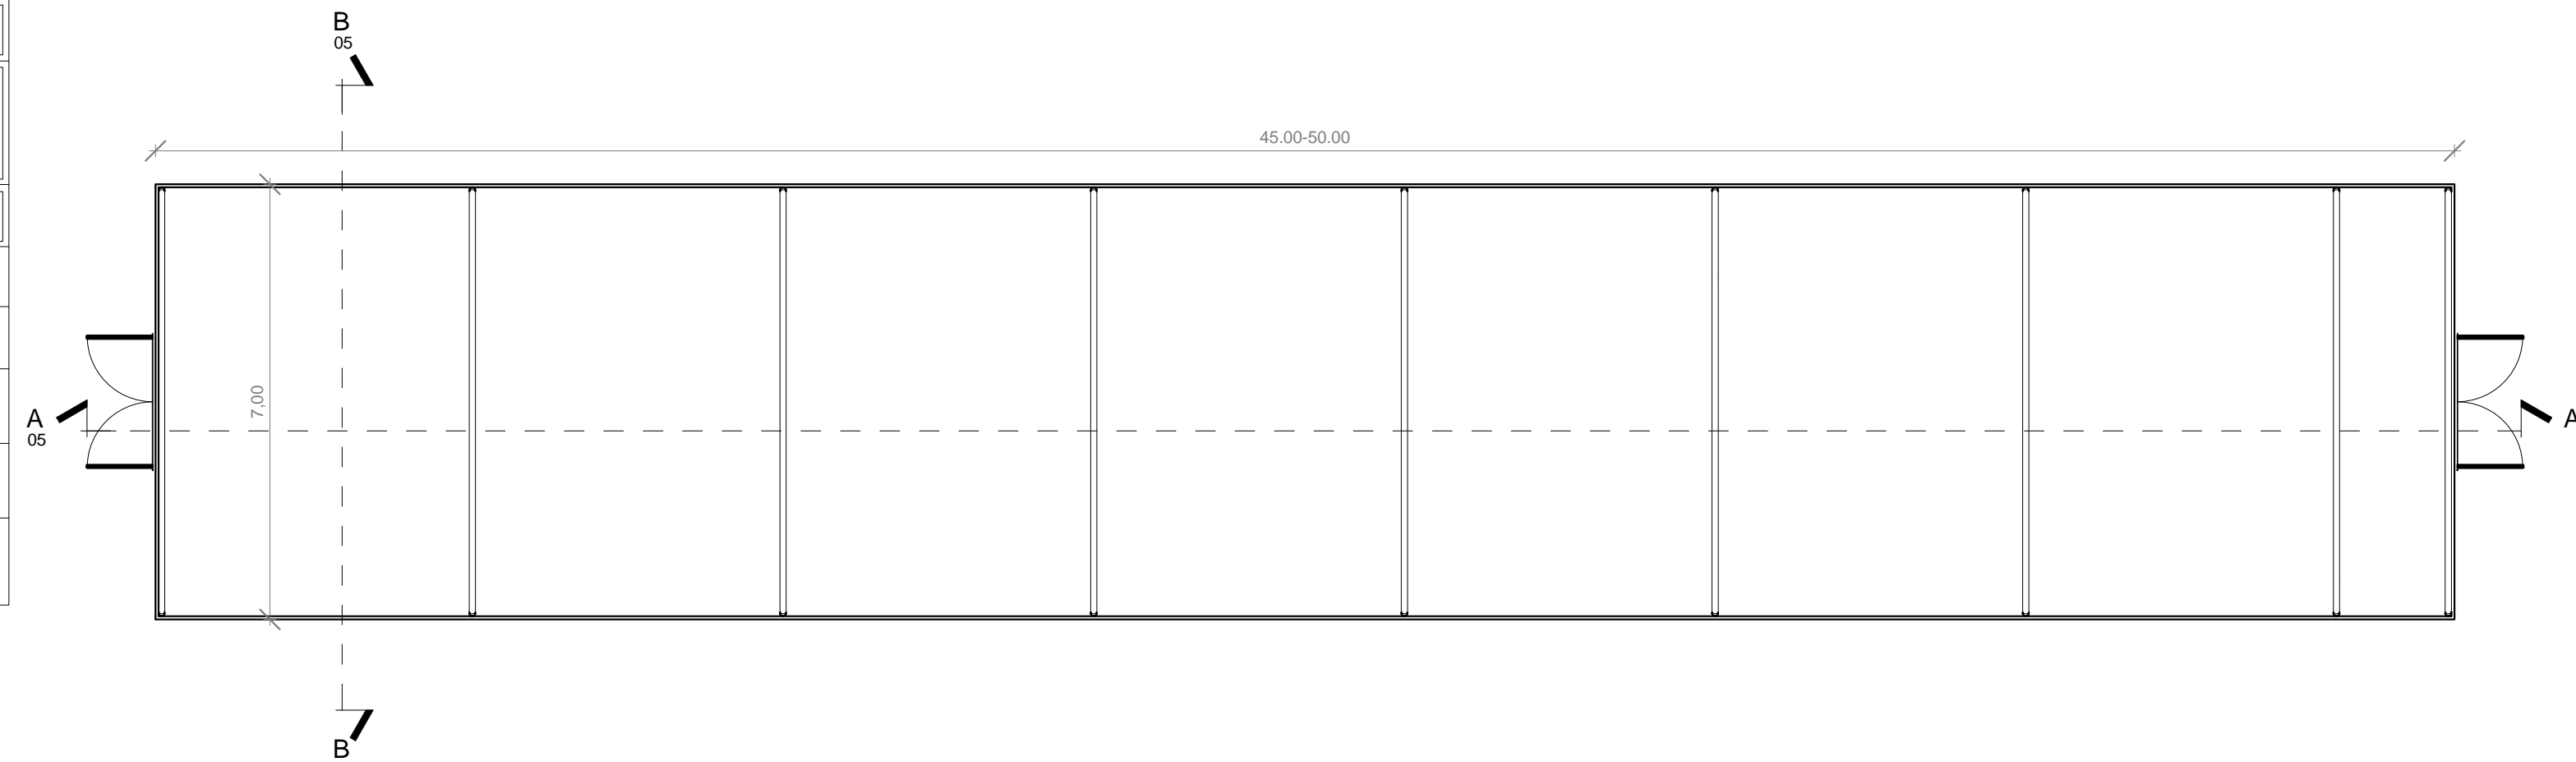


Serra Tipo

Scala: 1 : 100

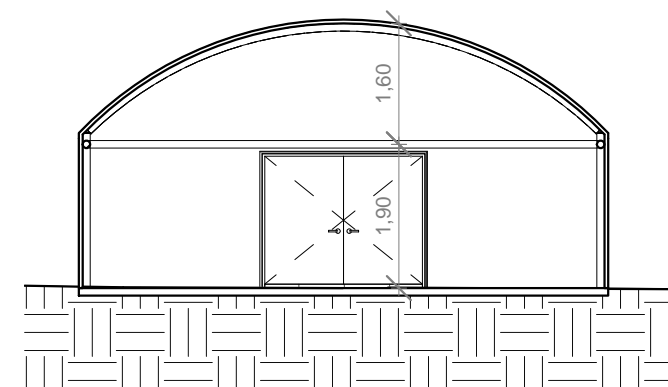


Sezione B-B

Scala: 1 : 100

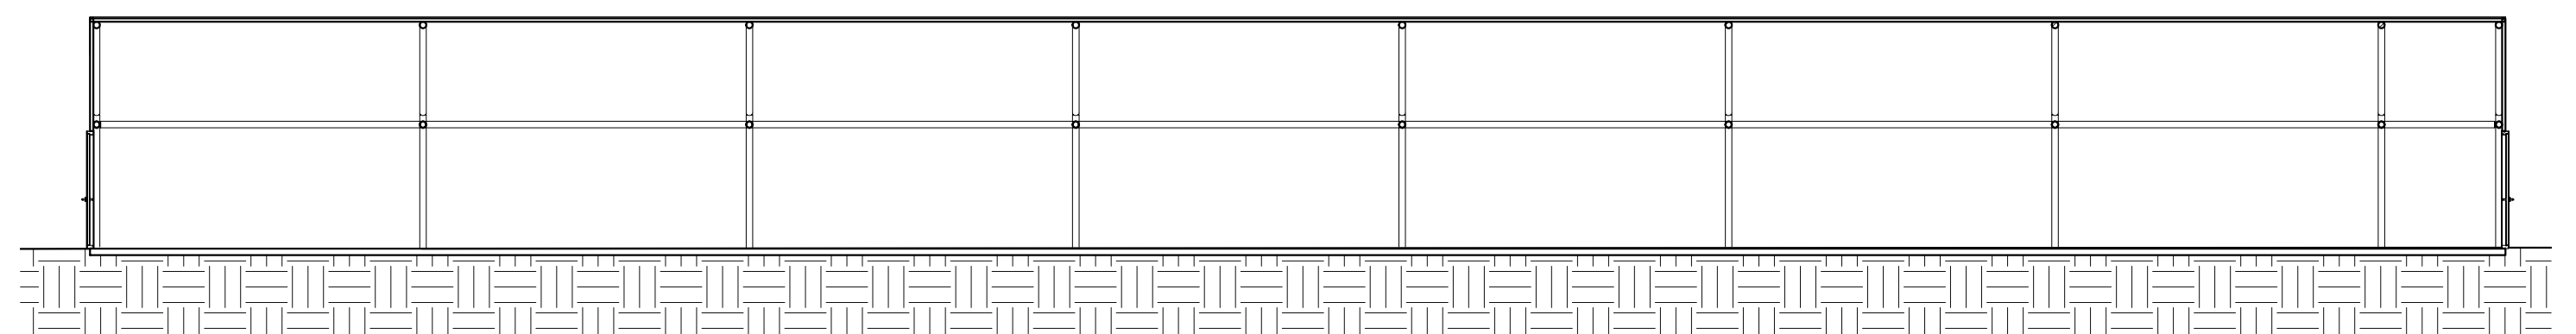


Sezione A-A

Scala: 1 : 100

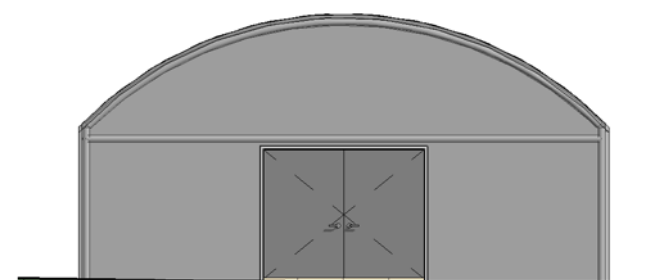

Prospetto Tasversale

Scala: 1 : 100

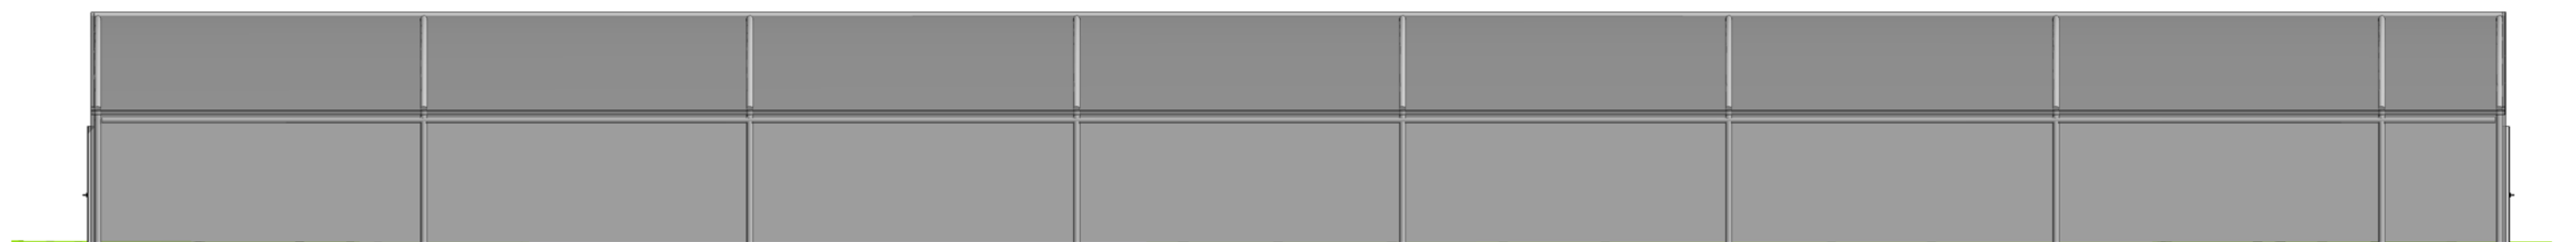

Prospetto Longitudinale

Scala: 1 : 100