


studio tecnico p.ind.ed. sergio bernardis via duca degli abruzzi, 23/10 cividale del friuli (ud) tel. 0432/733840	
COMMITTENTE: AZAGR. SPECOGNA LEONARDO S.S.	SCALA: DISEGNI: 1/200
TAVOLA N°: 2	COMUNE: CORNO DI ROSAZZO PROVINCIA: UDINE
	PROGETTO: SISTEMAZIONE AGRARIA PER REIMPIANTO DI VIGNETO
	DATA: 18 GIU. 2013
	FIRMA DEL COMMITTENTE:


[Signature]

P.R.P.C. DI INIZIATIVA PRIVATA IN ZONA F4
"AZIENDA AGRICOLA SPECOGNA LEONARDO"


SEZIONI TRASVERSALI

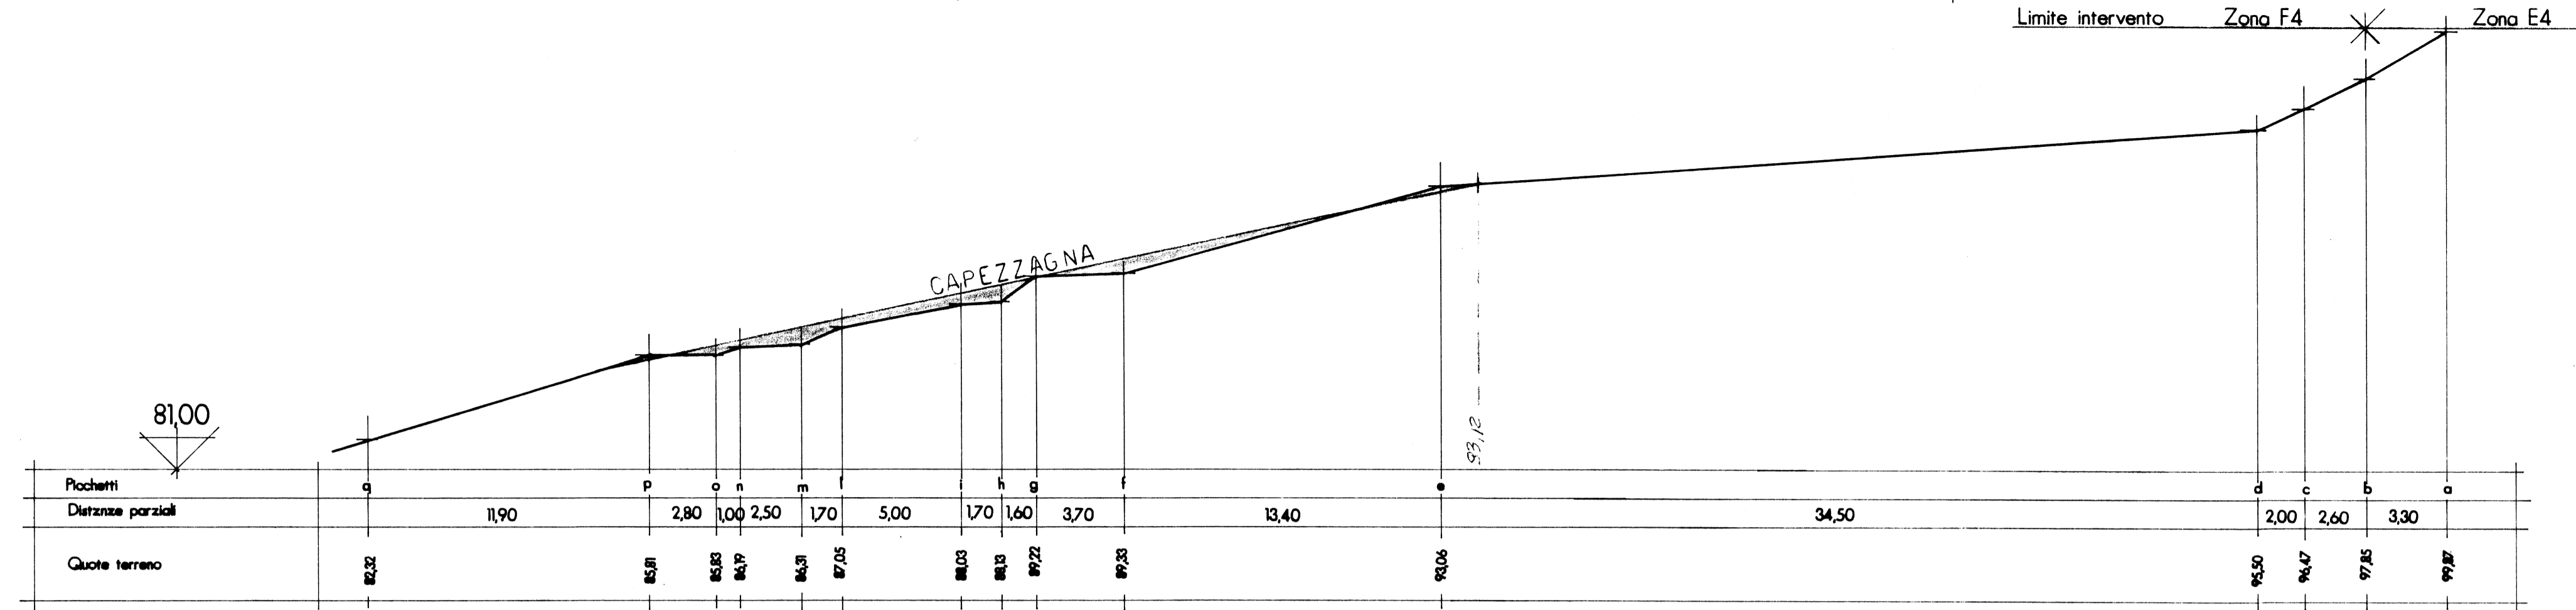


SEZIONE "A"

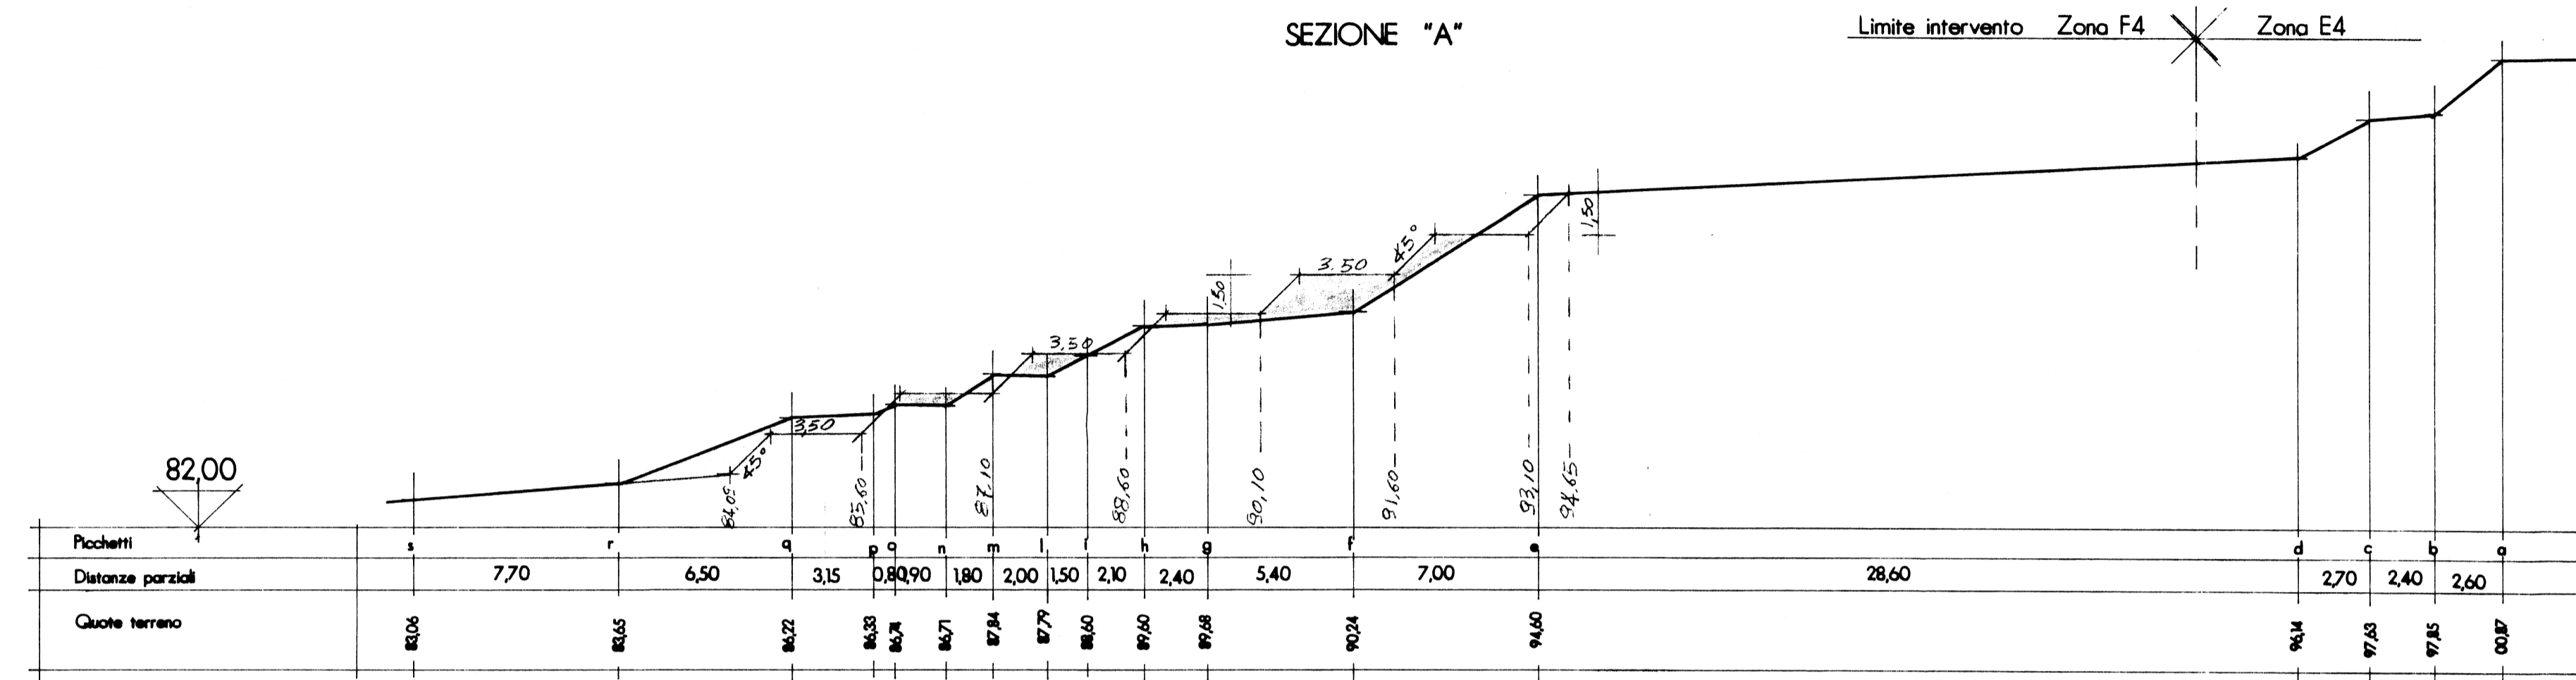

SEZIONE 1

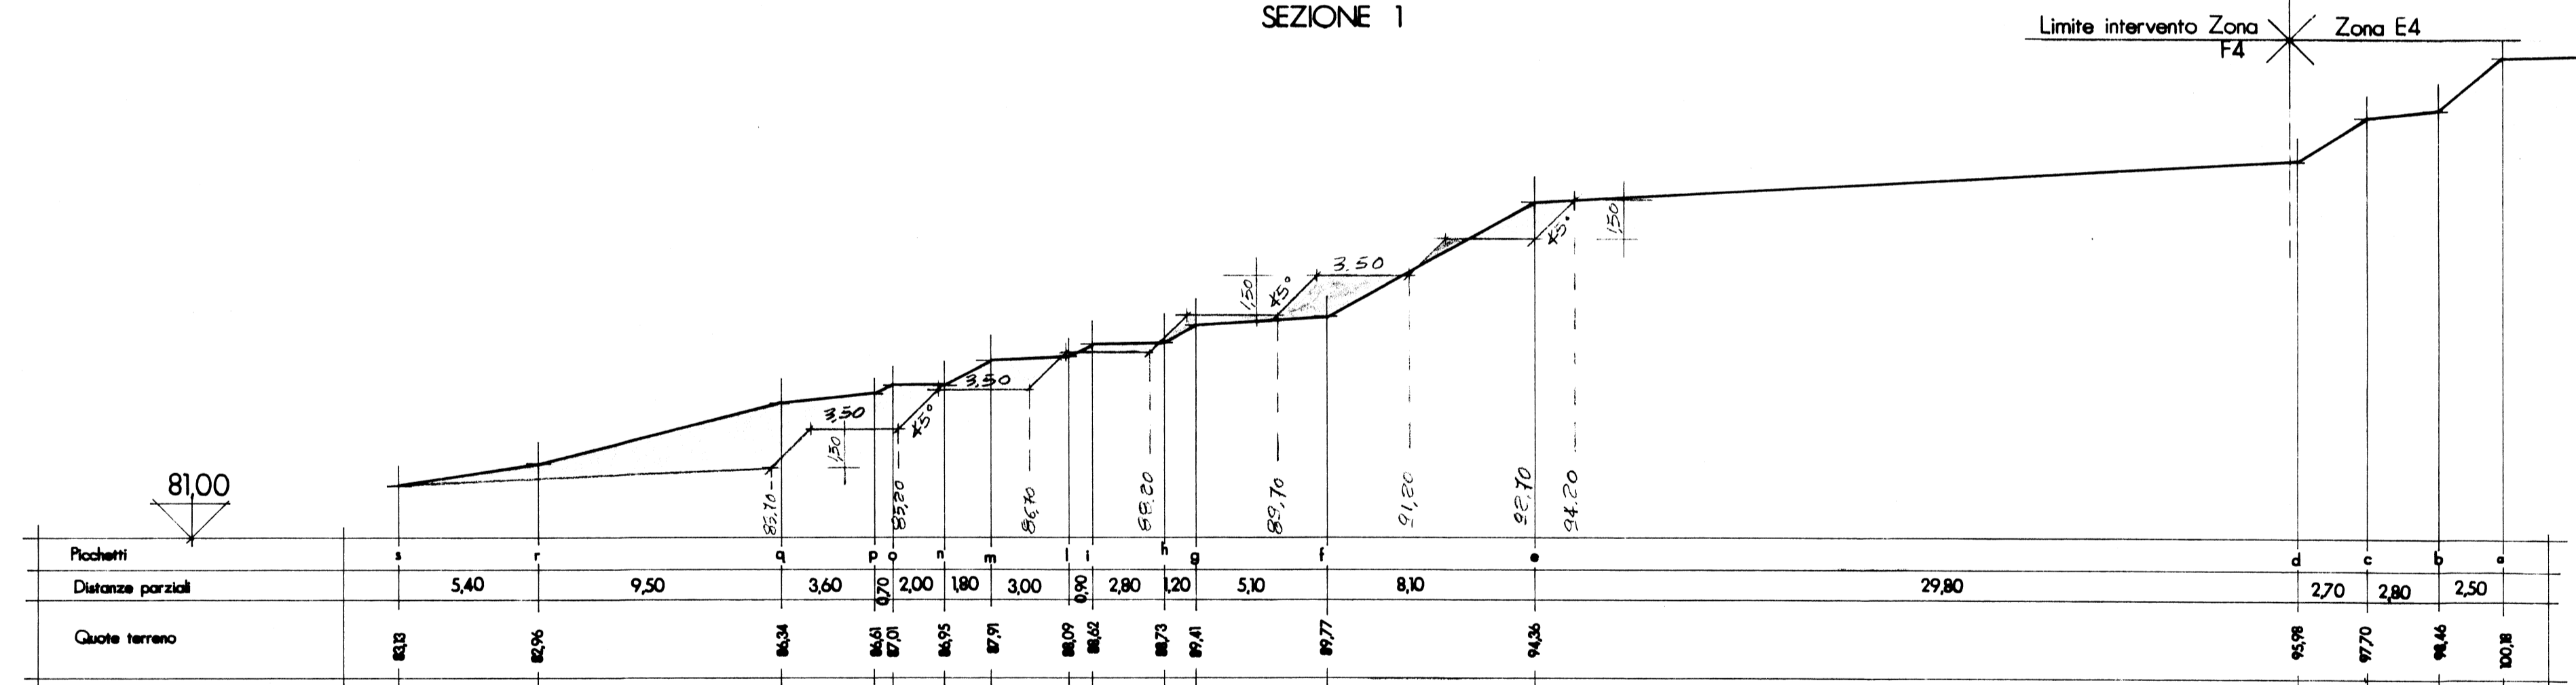

SEZIONE 2

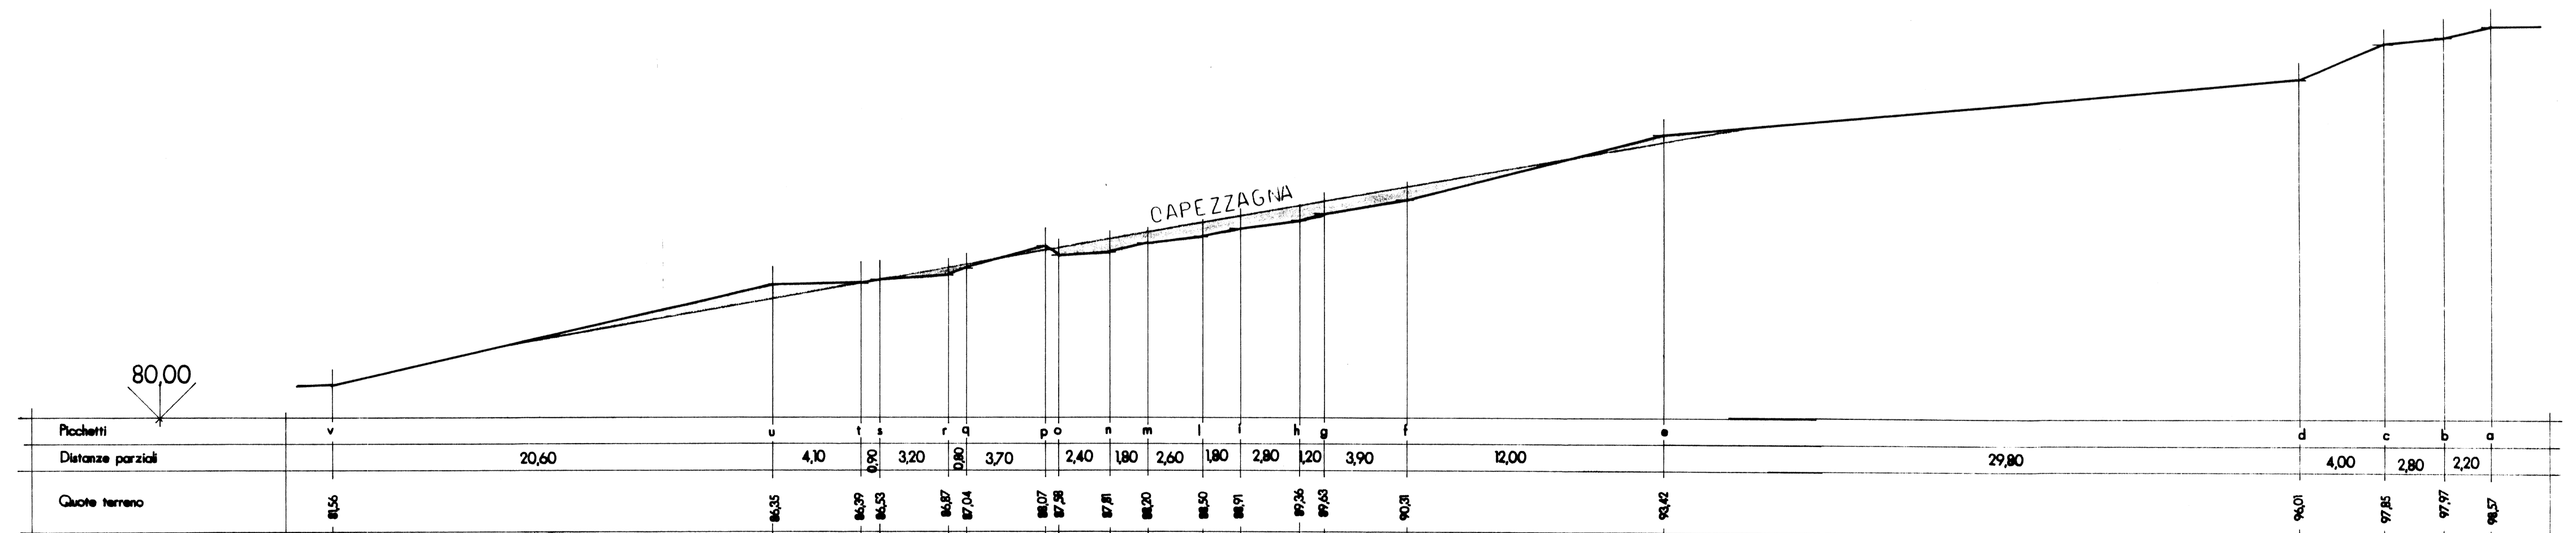

SEZIONE "B"