



studio tecnico p.ind.ed. sergio bernardis via duca degli abruzzi, 23/10 - cividale del friuli (ud) - tel. 0432/733840		SCALA: DISEGNI	
COMMITTENTE: AZ. AGR. SPECOGNA LEONARDO S.S.		1/200	
TAVOLA N°	COMUNE: CORNO DI ROSAZZO - PROVINCIA: UDINE	DATA	2013
3	PROGETTO: SISTEMAZIONE AGRARIA PER REIMPIANTO DI VIGNETO	FIRMA DEL COMMITTENTE	

Sergio Bernardis
P.R.P.C. DI INIZIATIVA PRIVATA IN ZONA F4
"AZIENDA AGRICOLA SPECOGNA LEONARDO"

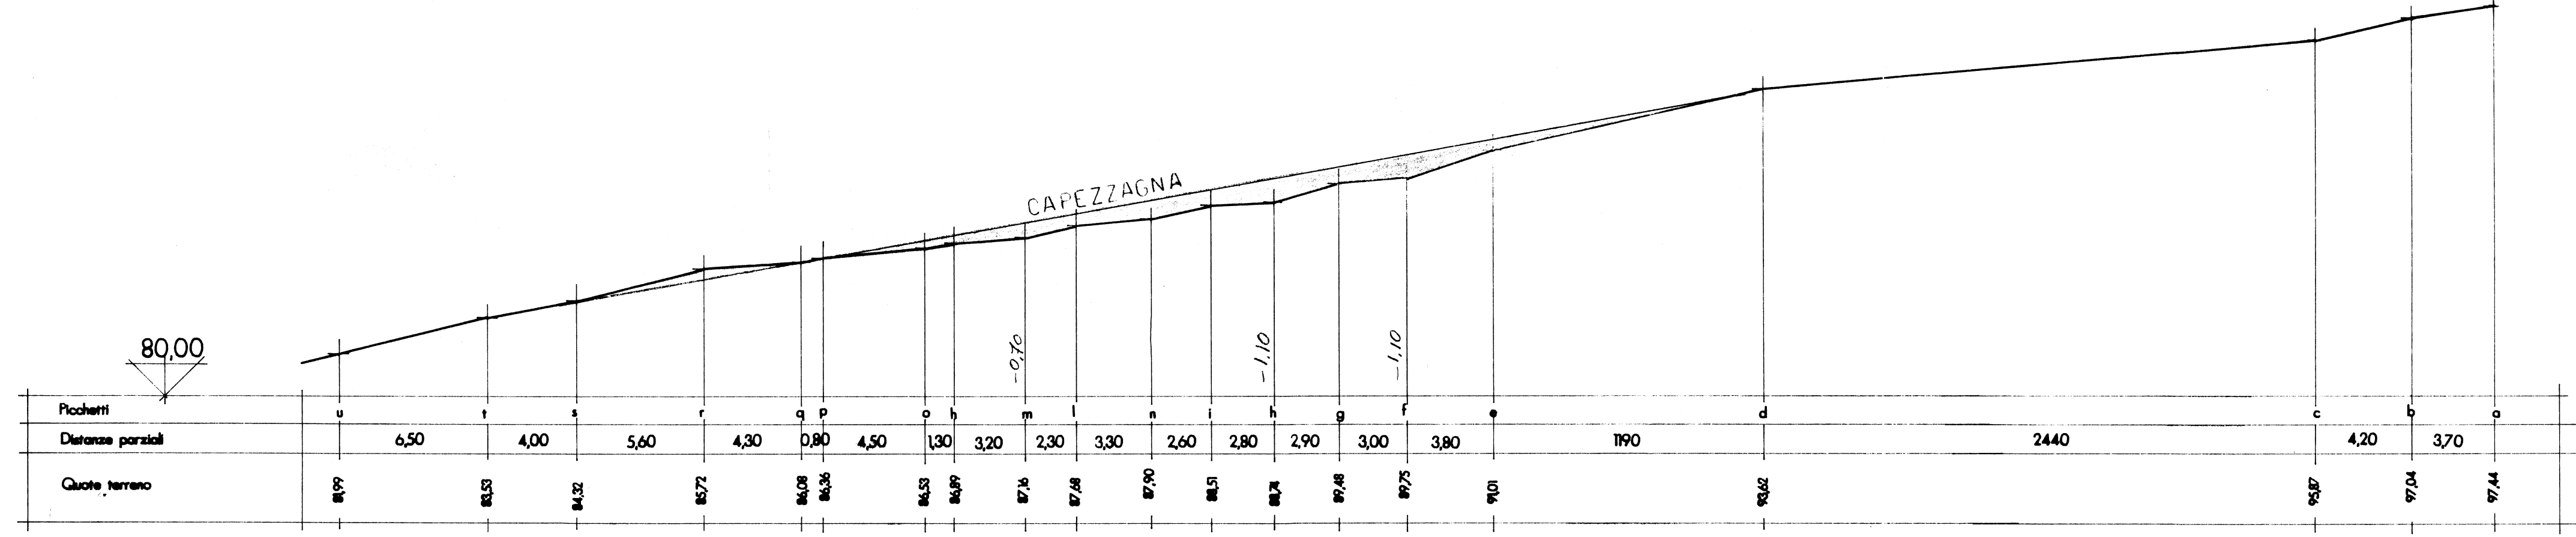


SEZIONE "C"


SEZIONI TRASVERSALI

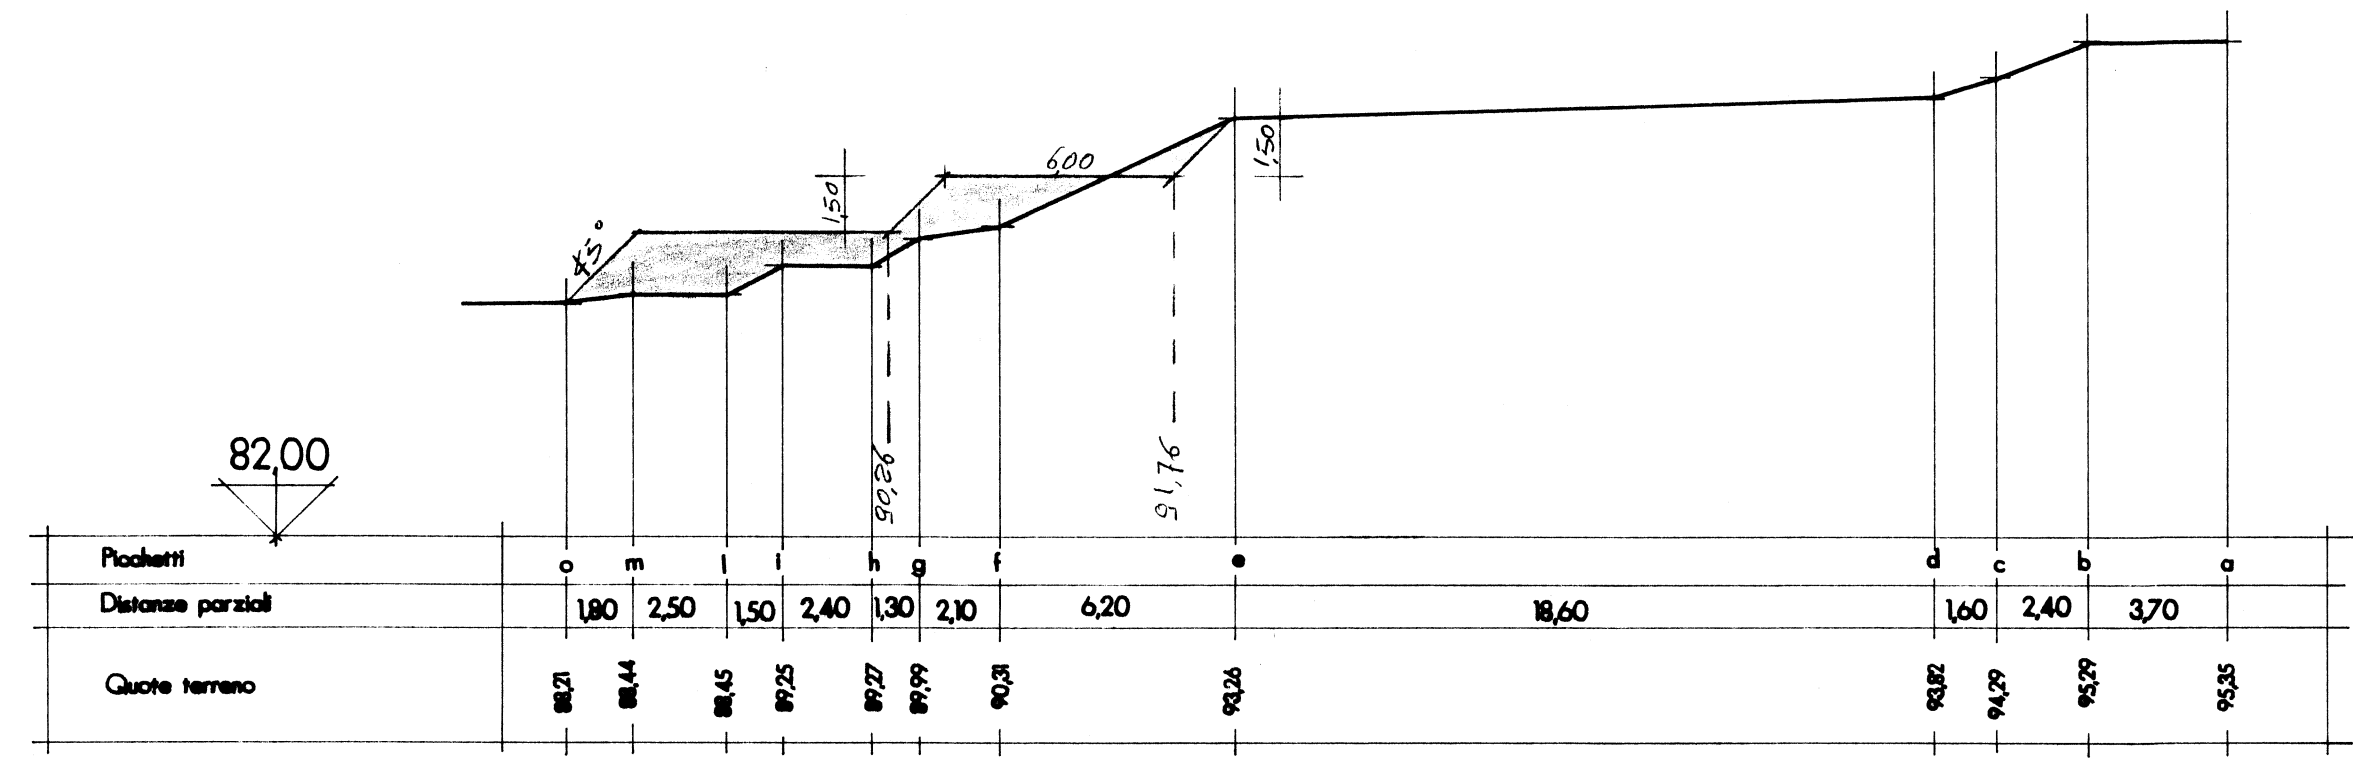

SEZIONE 3

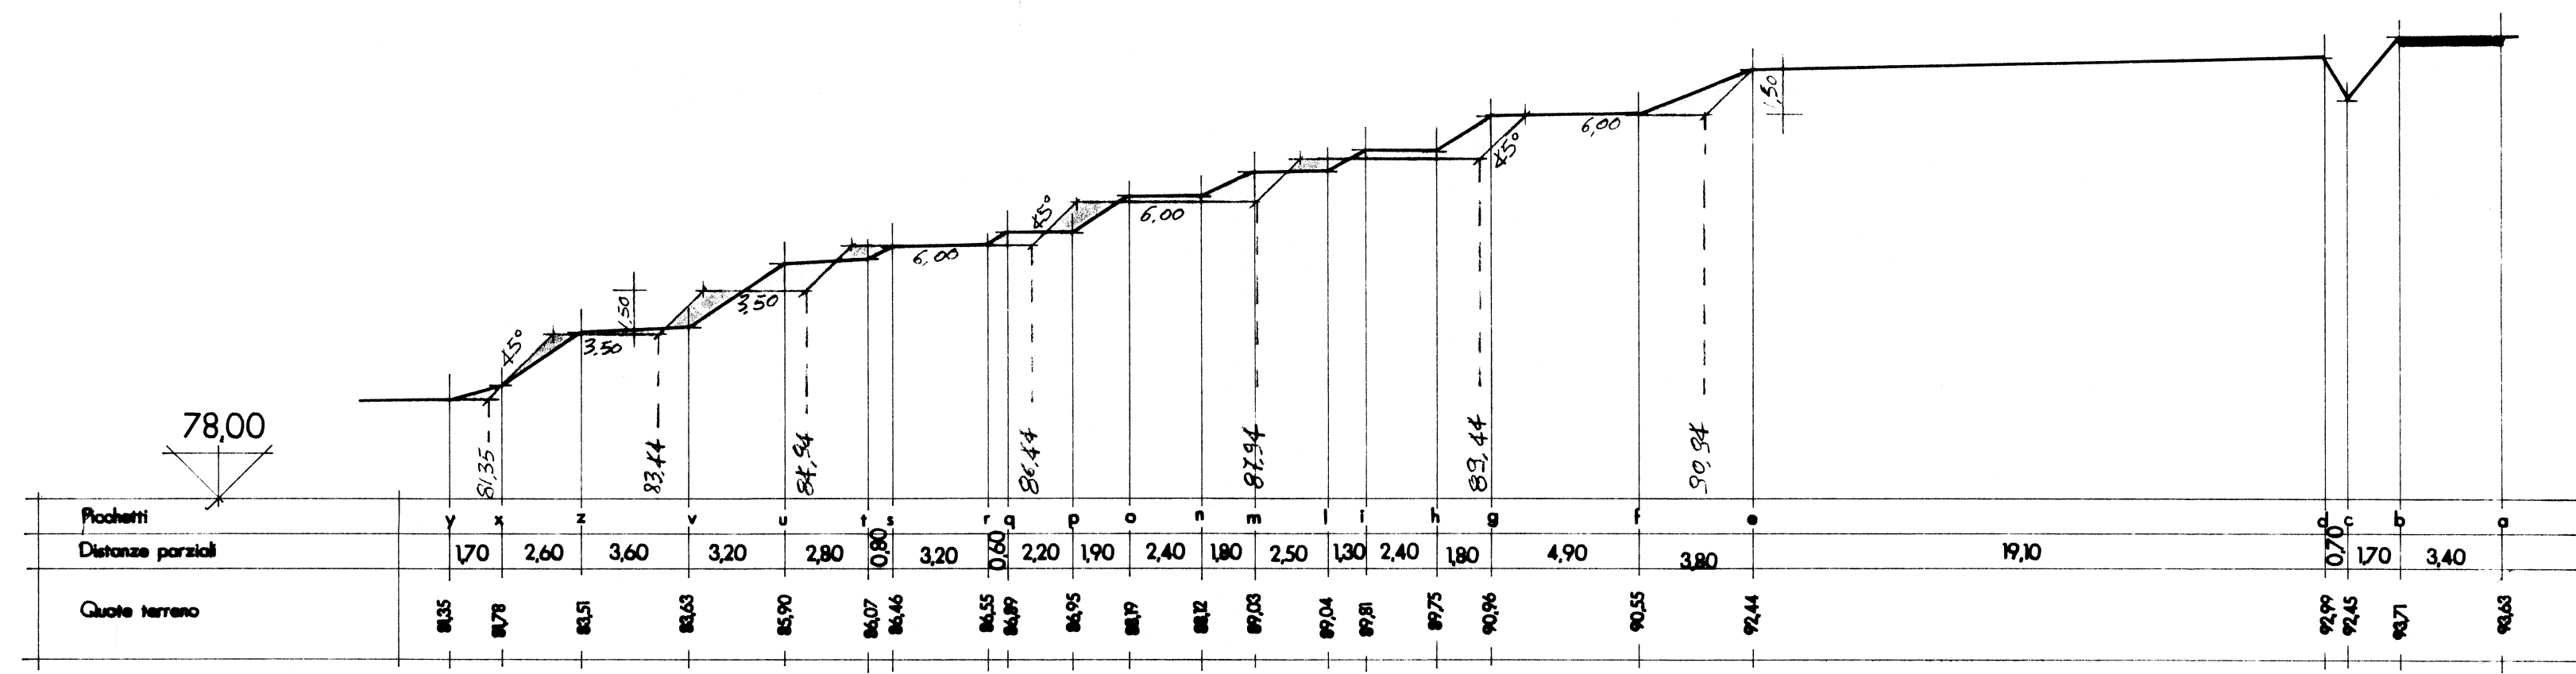

SEZIONE 4

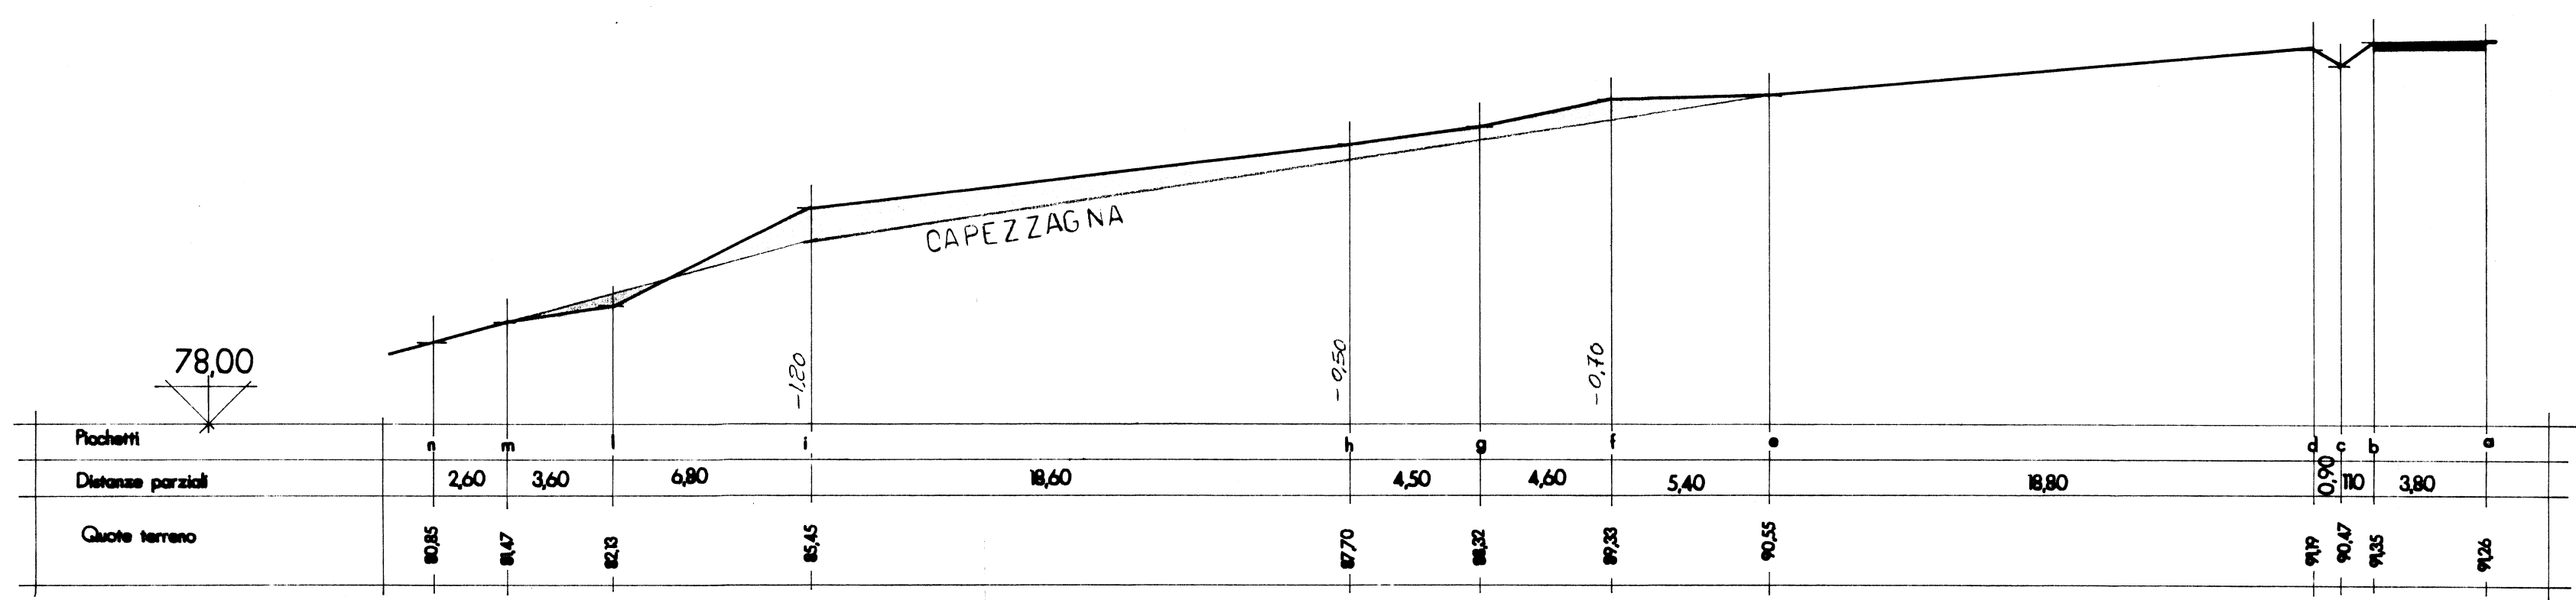

SEZIONE "D"