STATO DI FATTO

PIANTA PIANO PRIMO
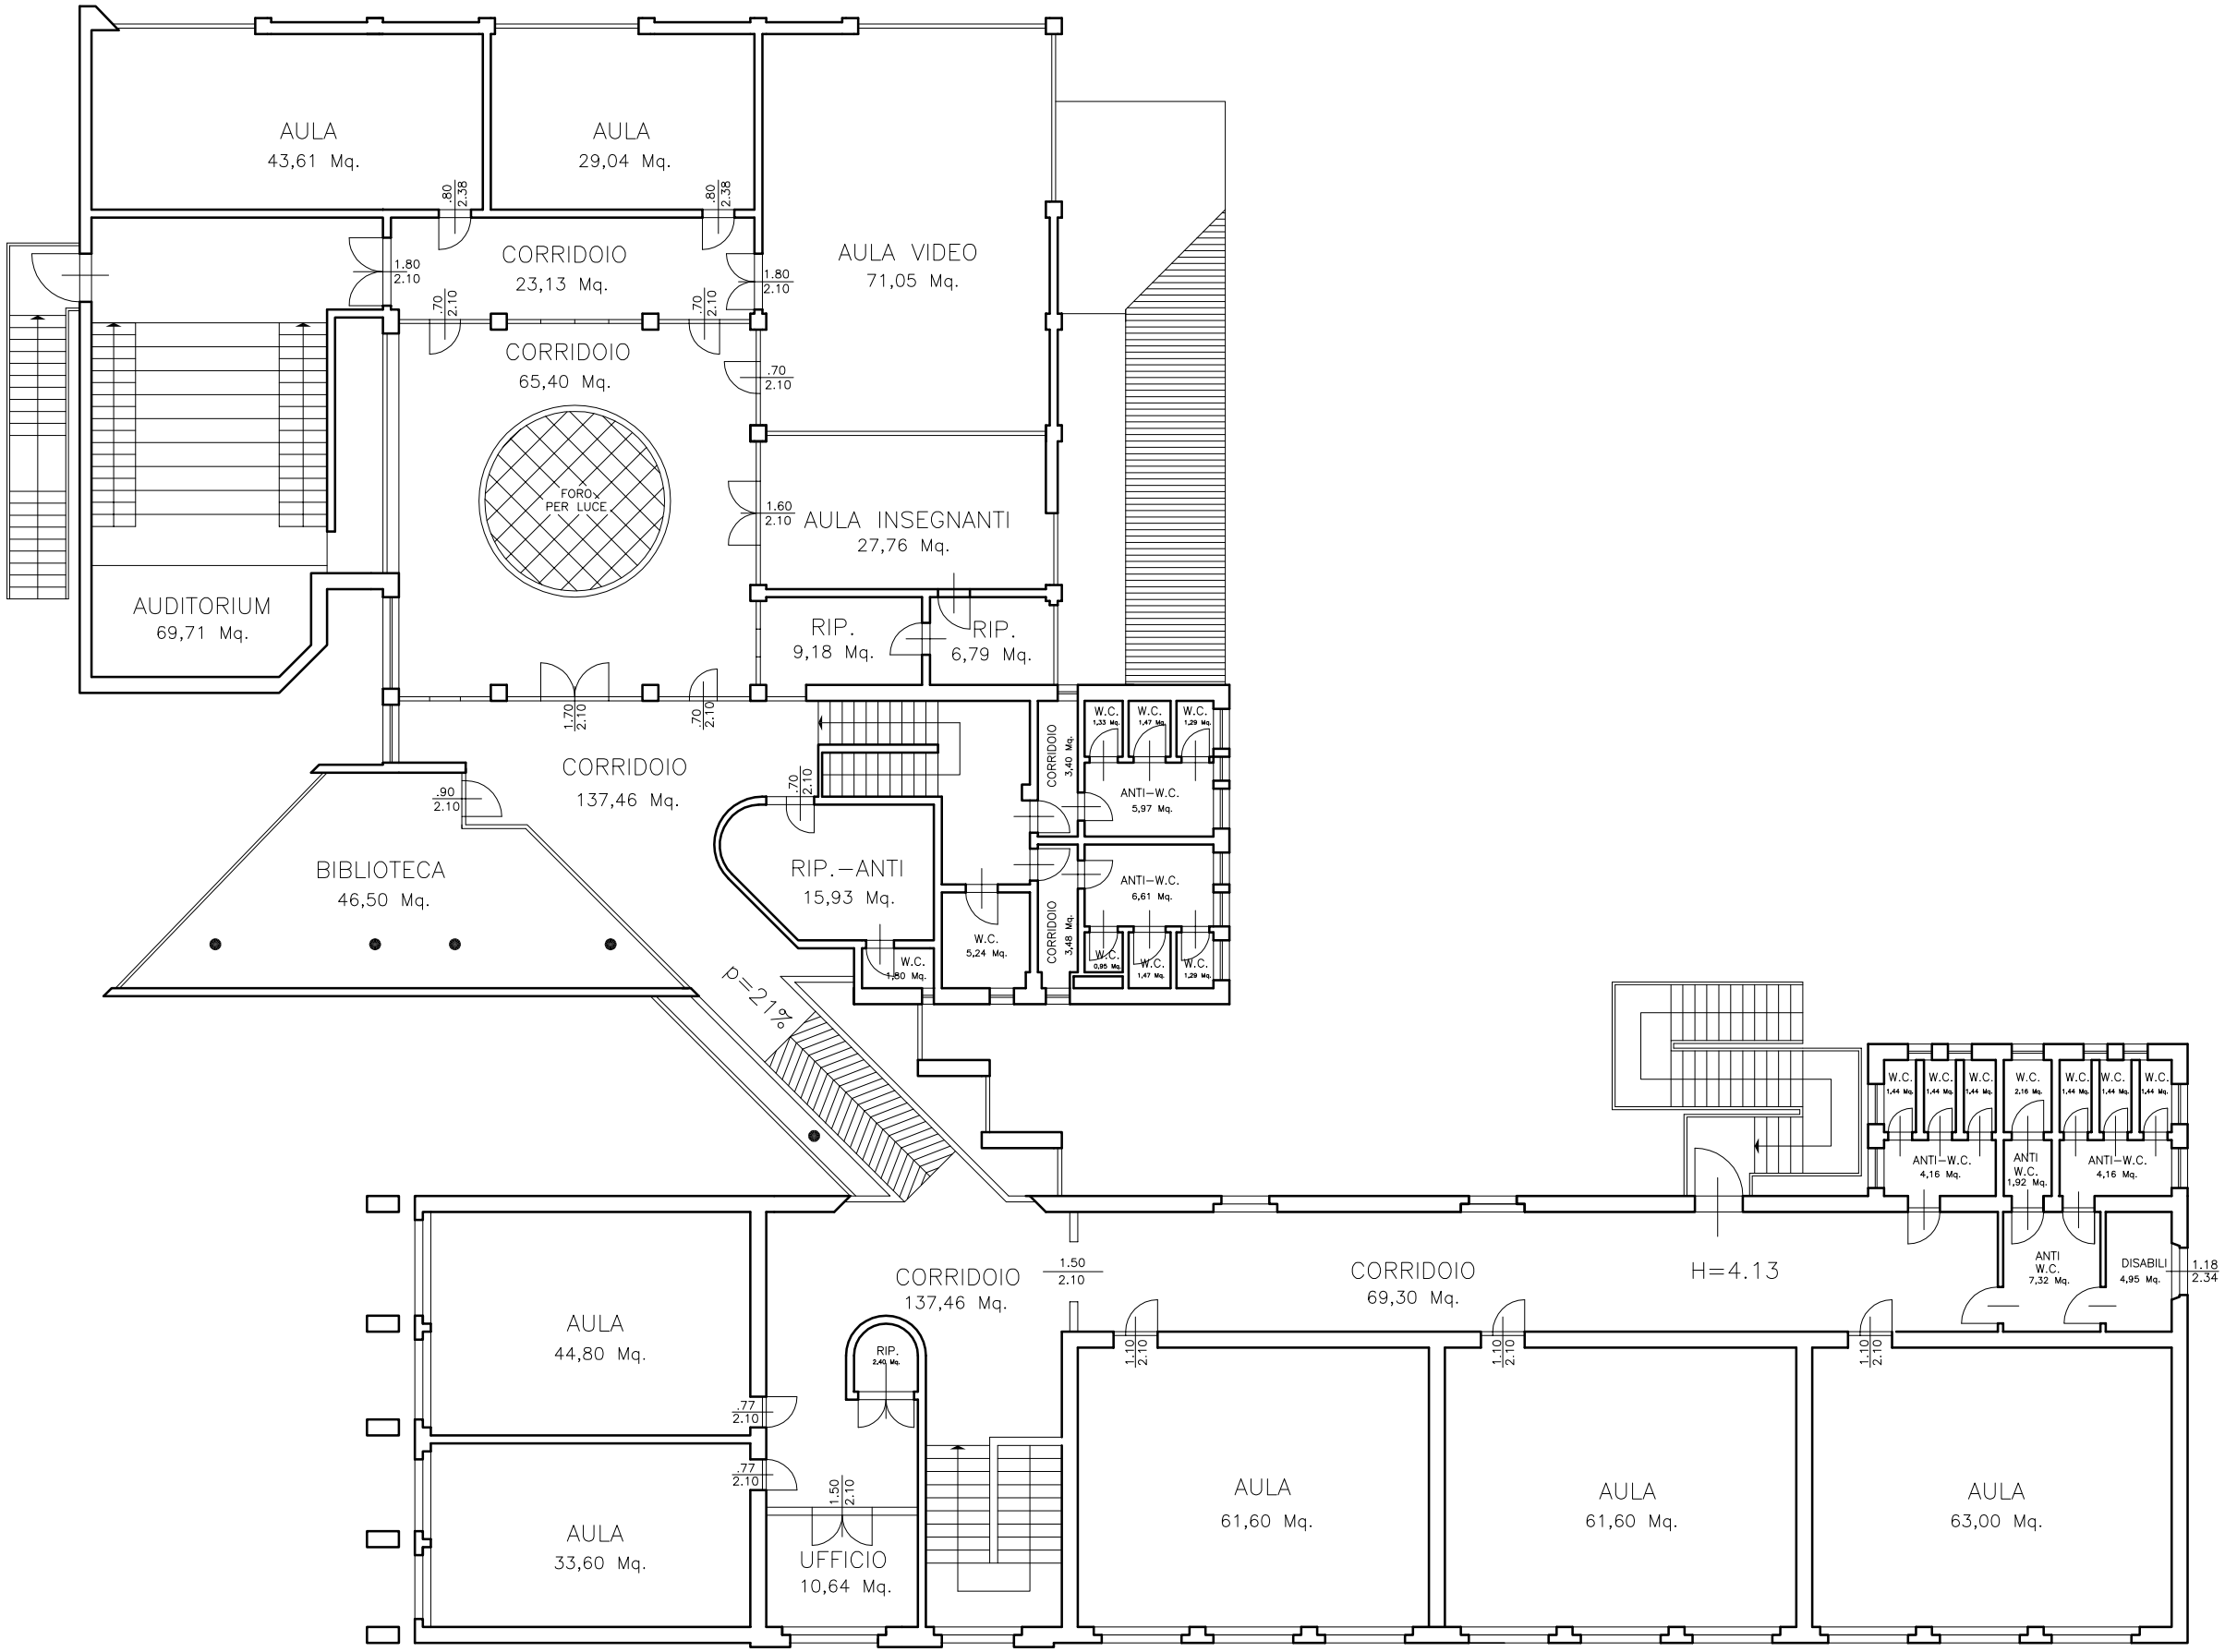
Allegato IV al DUVRI