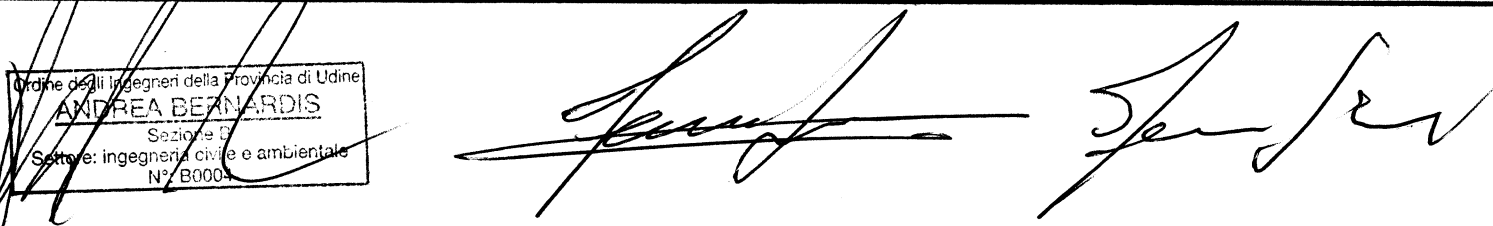
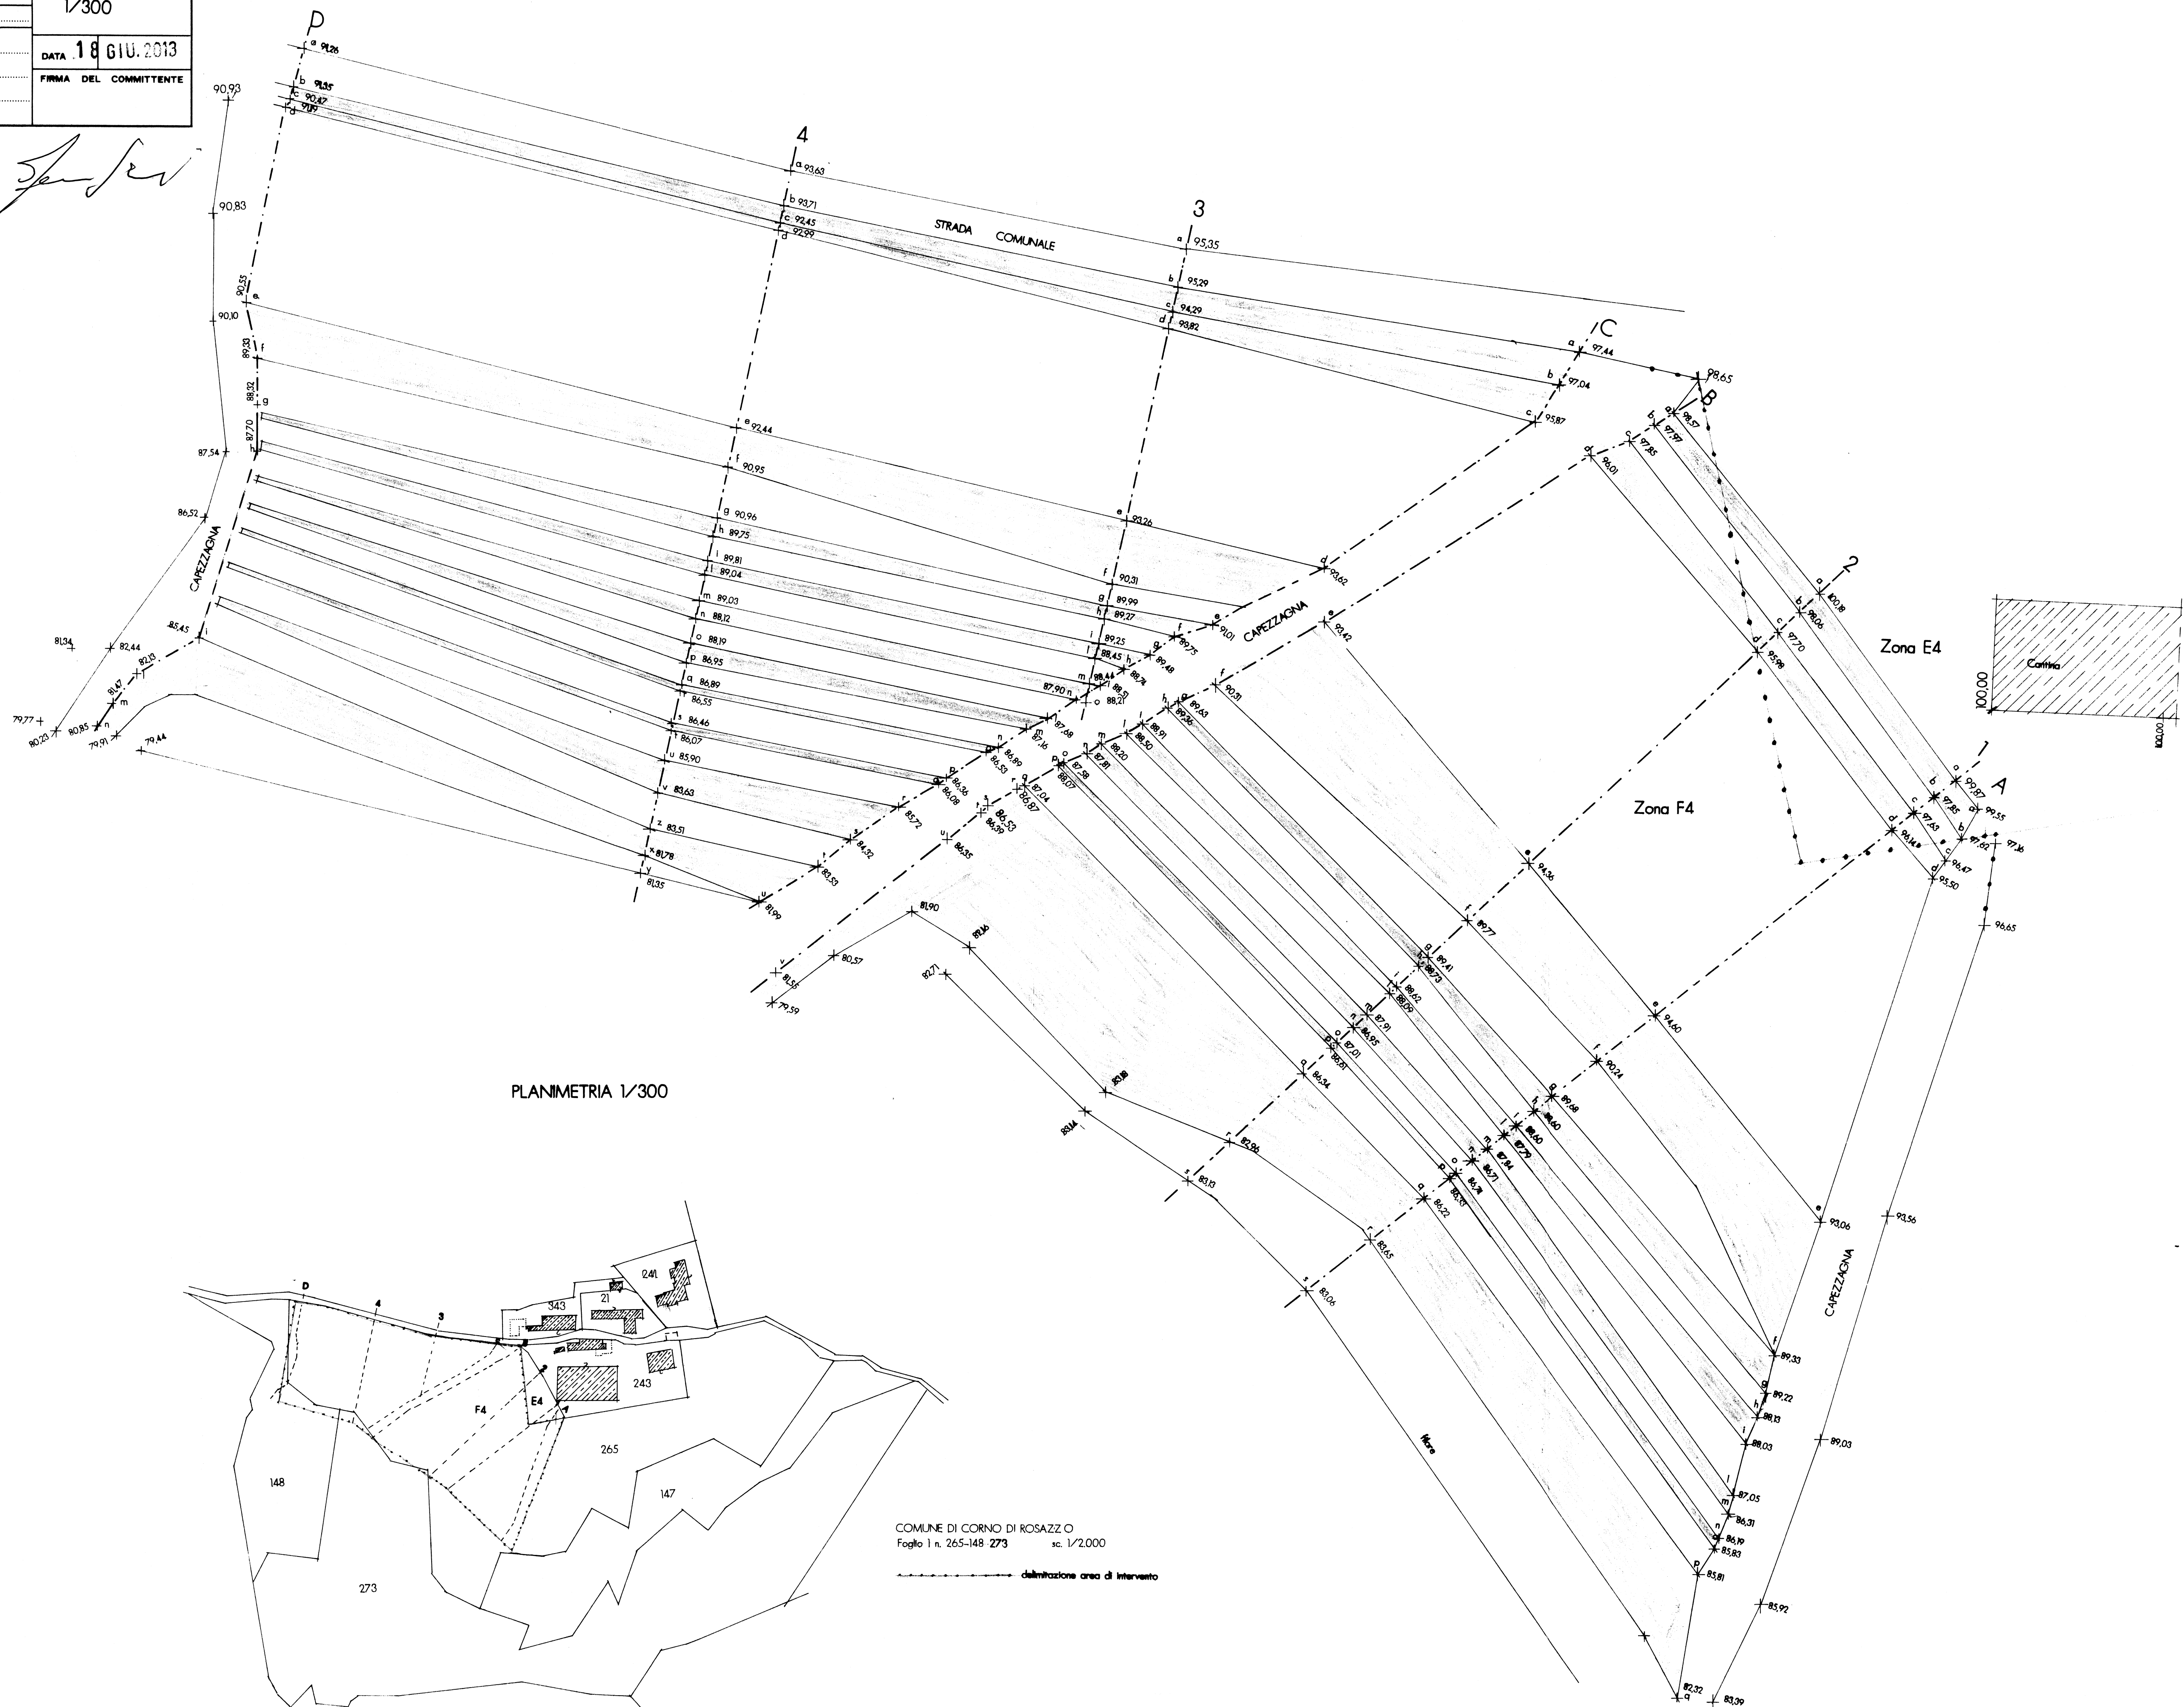


studio tecnico p. ind. ed. sergio bernardis		via duca degli abruzzi, 23/10 cividale del friuli (ud) tel. 0432/733840	
COMMITTENTE: AZ. AGR. SPECOGNA LEONARDO S.S.	SCALA: DISEGNI 1/300	DATA: 18 GIU. 2013	
TAVOLA N° 1	COMUNE: CORNO DI ROSAZZO - PROVINCIA: UDINE	FIRMA DEL COMMITTENTE	
PROGETTO: SISTEMAZIONE AGRARIA PER REIMPIANTO DI VIGNETO			

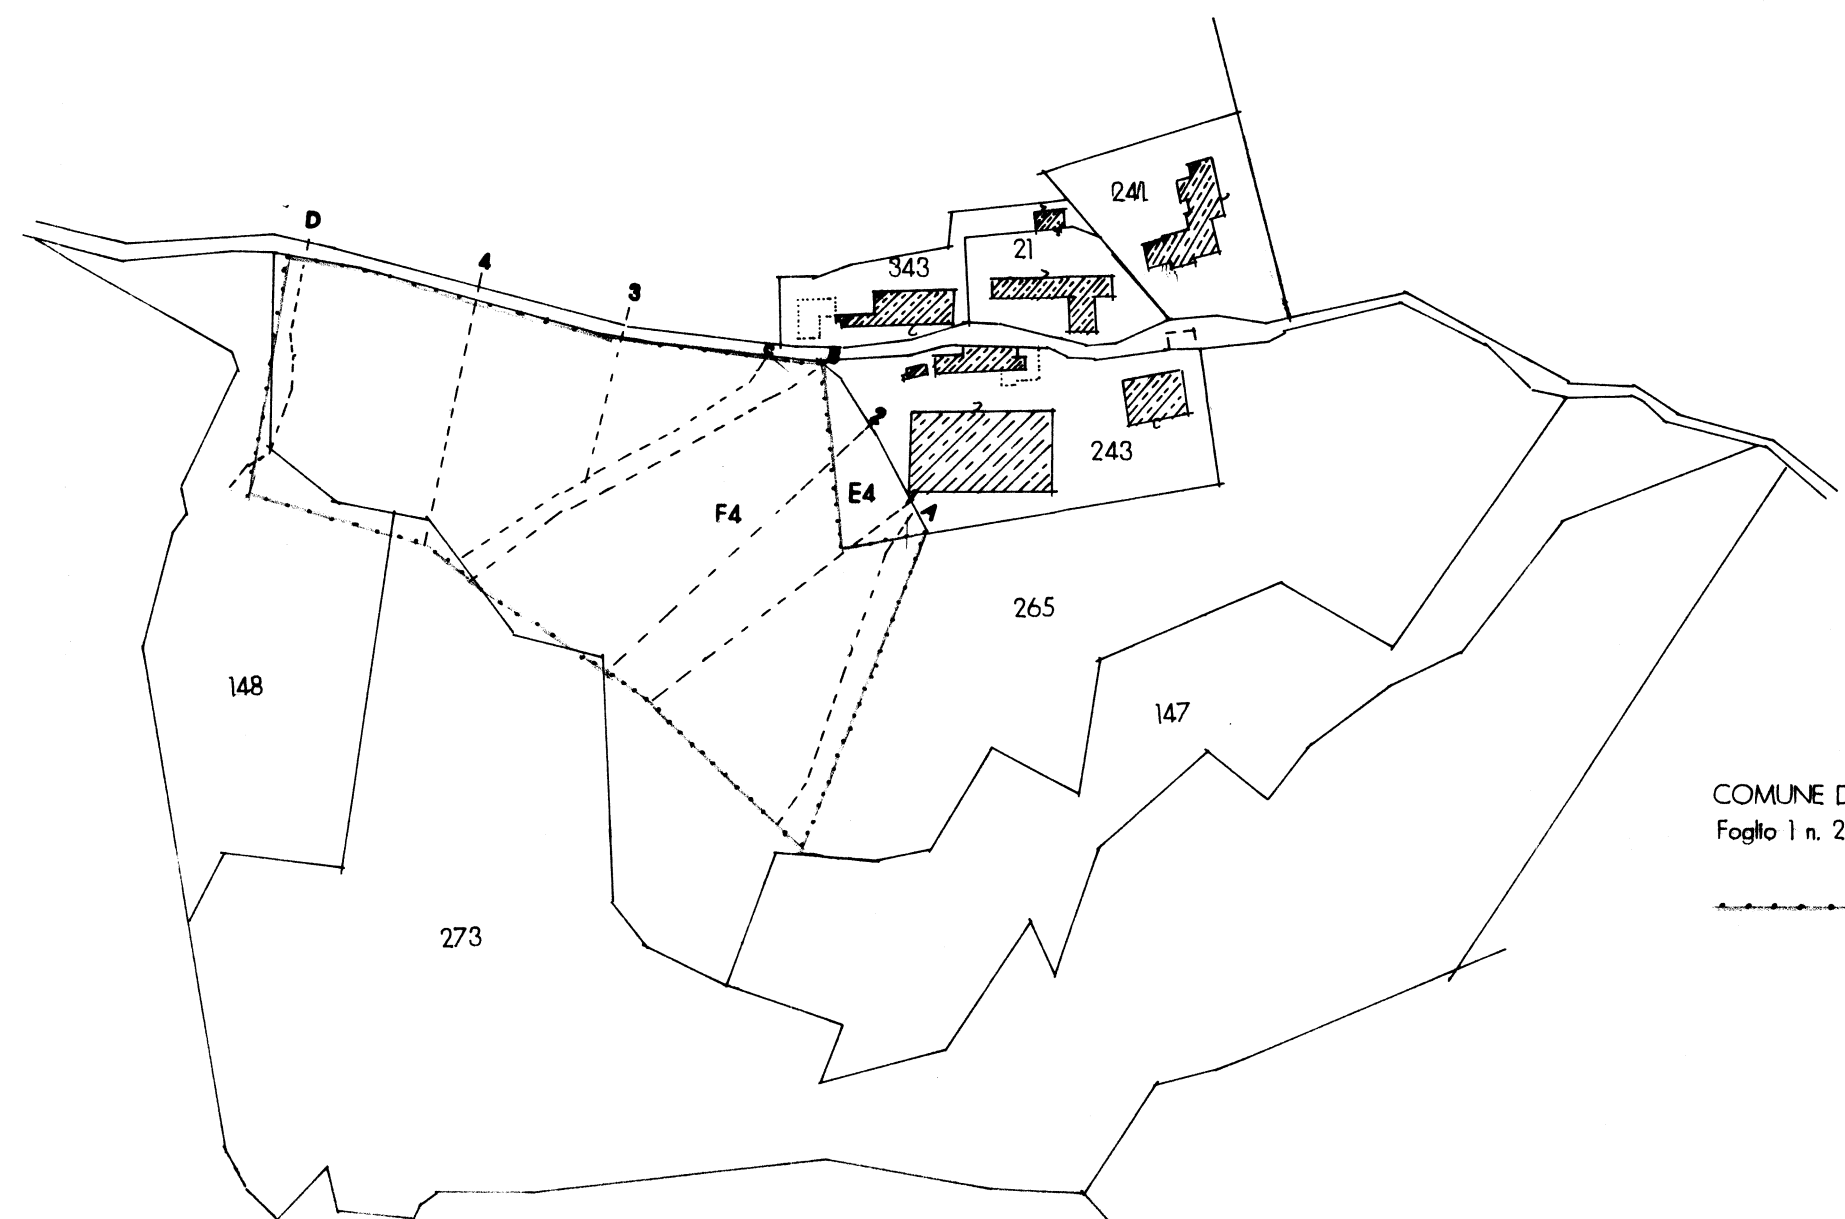

  
 S. BERNARDIS

P.R.P.C. DI INIZIATIVA PRIVATA IN ZONA F4  
 "AZIENDA AGRICOLA SPECOGNA LEONARDO"

PLANIMETRIA DI RILIEVO



PLANIMETRIA 1/300



COMUNE DI CORNO DI ROSAZZO  
 Foglio 1 n. 265-148 / 273 sc. 1/2000  
 delimitazione area di intervento