
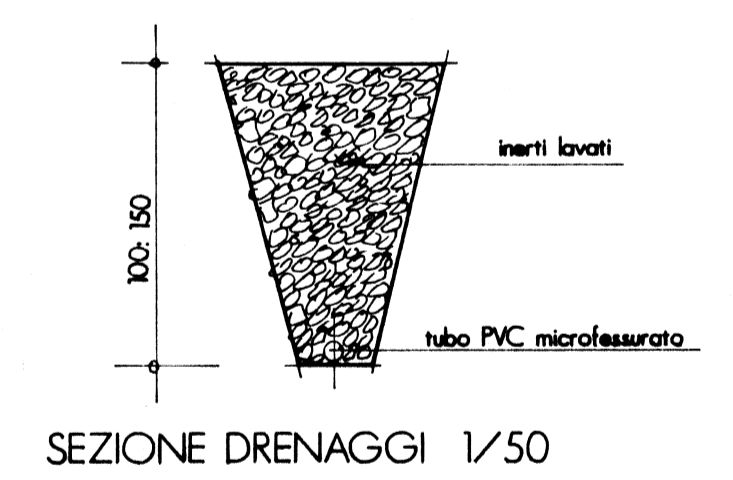


studio tecnico p.ind.ed. sergio bernardis via duca degli abruzzesi, 23/10 cividale del friuli (ud) tel. 0432/733848	
COMMITTENTE: AZAGR. SPECOGNA LEONARDO S.S.	SCALA: DISEGNI 1/300 1/50
TAVOLA N°: 4	COMUNE: CORNO DI ROSAZZO PROVINCIA: UDINE PROGETTO: SISTEMAZIONE AGRARIA PER REIMPIANTO DI VIGNETO
	DATA: 10/01/2011 FIRMA DEL COMMITTENTE:

[Signature]

P.R.P.C. DI INIZIATIVA PRIVATA IN ZONA F4
"AZIENDA AGRICOLA SPECOGNA LEONARDO"

SISTEMAZIONE PAESAGGISTICA
SEZIONE TIPO

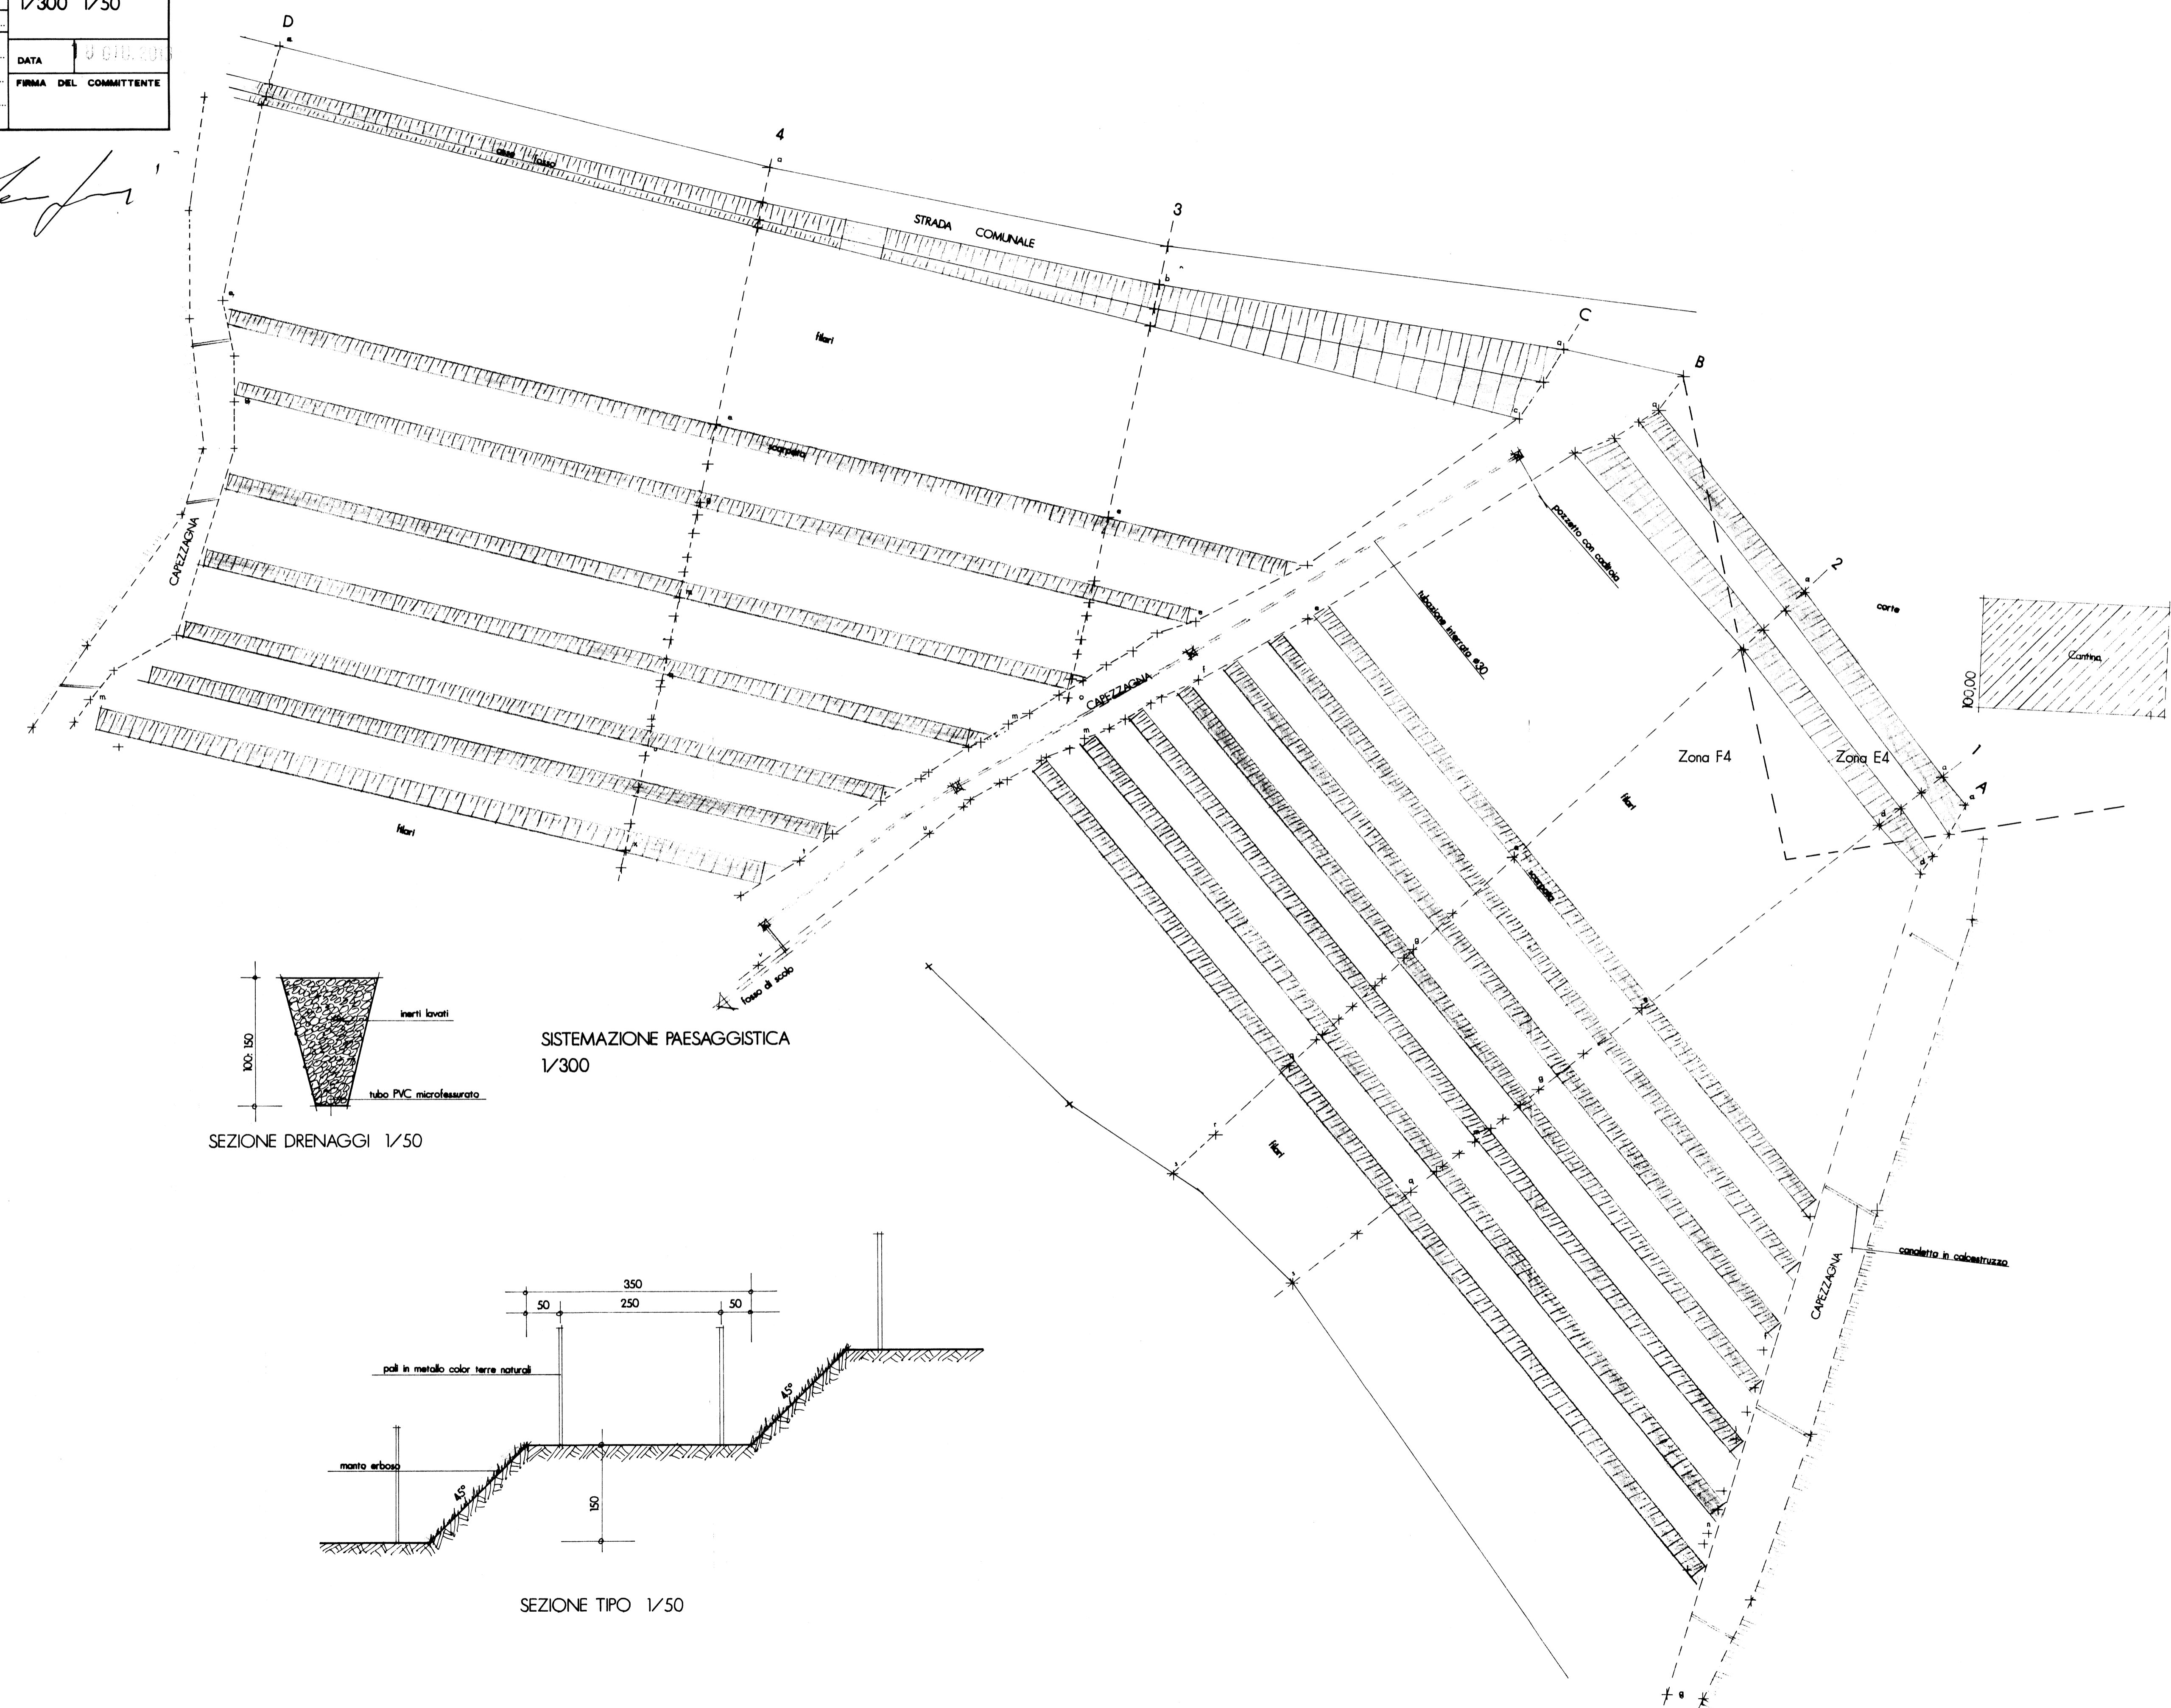

SISTEMAZIONE PAESAGGISTICA
1/300

