


CLASSIFICAZIONE INFRASTRUTTURE STRADALI DESCRIZIONE DELLE TIPOLOGIE								
Criteri e Linee Guida per la redazione dei P.C.C.A. del territorio ai sensi della L.R. n.16 del 2007 - (D.G.R.463/2009) D.P.R. 30 marzo 2004, n. 142								
TIPO DI STRADA (secondo codice della strada)	SOTTOTIPI A FINI ACUSTICI	RAPPRESENTAZIONE IN CARTOGRAFIA	AMPIEZZA A NASCITA DELLA FASCIA PERTINENZA ACUSTICA (m)	RAPPRESENTAZIONE IN CARTOGRAFIA	Scuole, ospedali, case di cura e di riposo		Altri ricettori	
					DIURNO dB(A)	NOTTURNO dB(A)	DIURNO dB(A)	NOTTURNO dB(A)
B Extraurbana principale			100 (fascia A)		50	40	70	60
			150 (fascia B)				65	55
C Extraurbana secondaria	Ca (strade a carreggiate separate)		100 (fascia A)		50	40	70	60
			150 (fascia B)				65	55
	Cb (tutte le altre strade extraurbane secondarie)		100 (fascia A)		50	40	70	60
			50 (fascia B)				65	55
D Urbana di scorrimento	Da (strade a carreggiate separate e interquartiere)		100		50	40	70	60
			Db (tutte le altre strade di scorrimento)				100	
E strade urbane di quartiere			30		50	40	55	45
								60
F Strade locali			30		50	40	65	55
INFRASTRUTTURE FERROVIARIE (d.P.R. 459/98)			100 m (fascia A)		50	40	70	60
			150 m (fascia B)		50	40	65	55

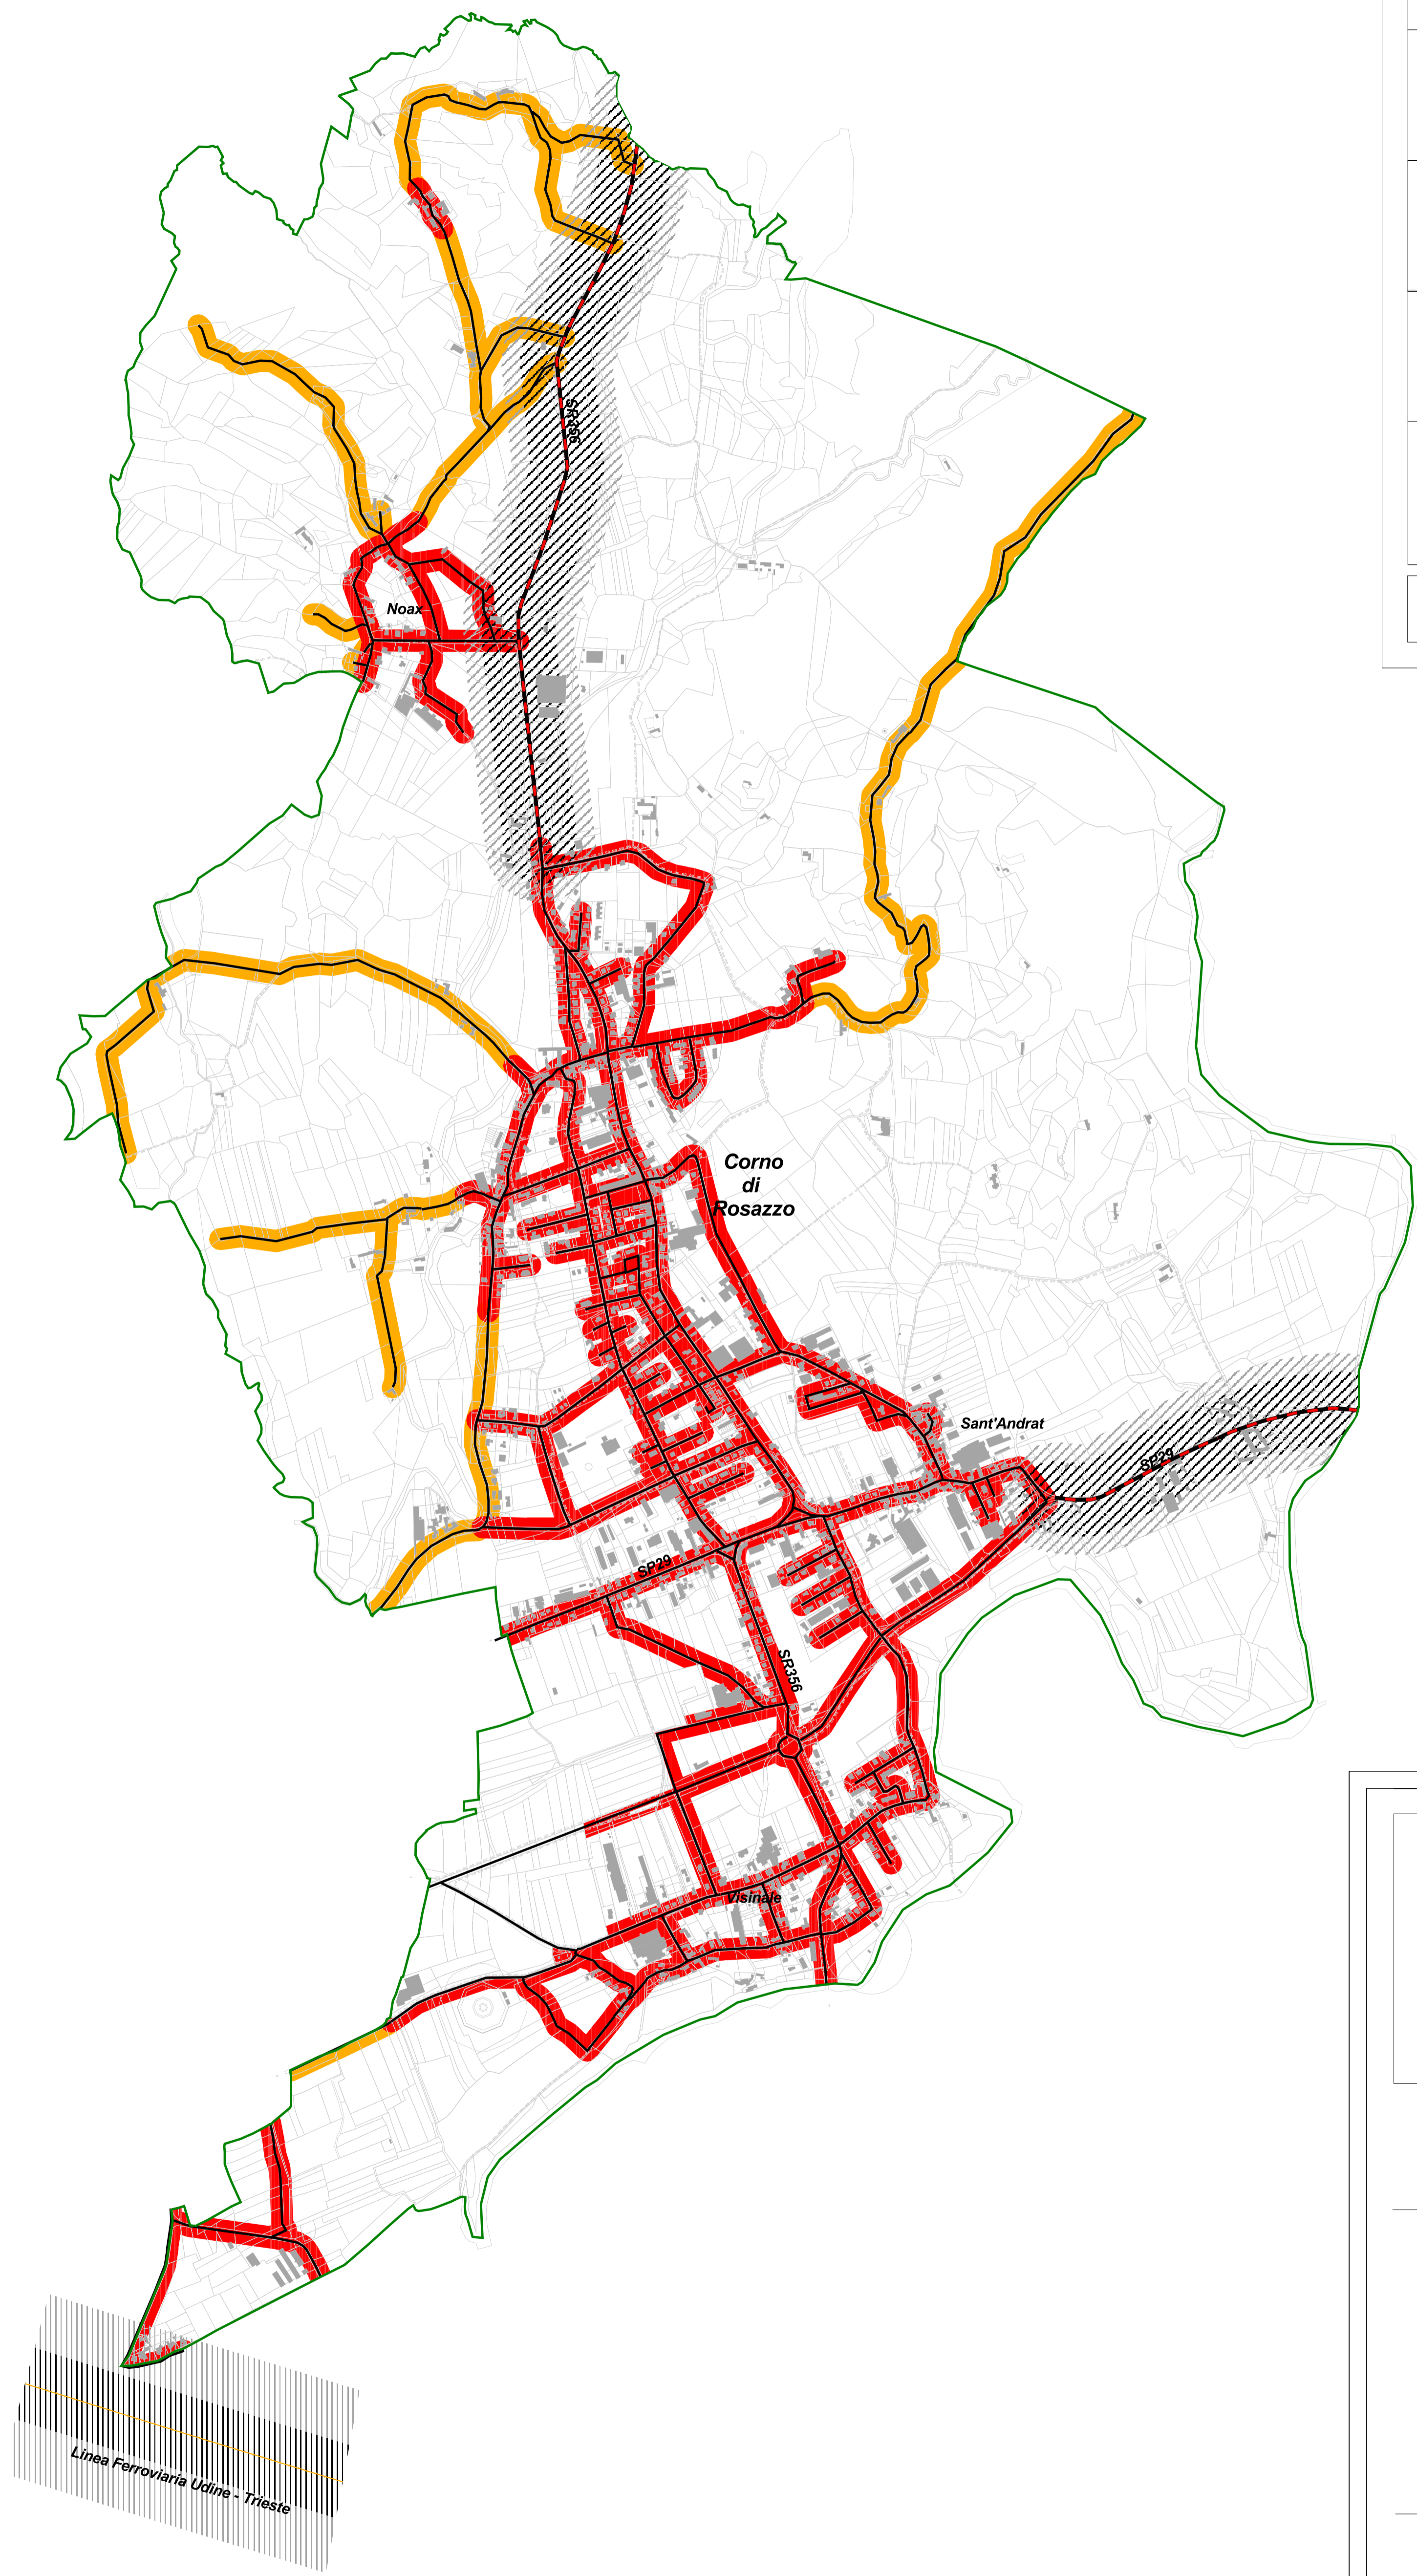

Comune di Corno di Rosazzo
Piano comunale di classificazione acustica

**REGIONE AUTONOMA FRIULI VENEZIA GIULIA
PROVINCIA DI UDINE**

**COMUNE DI
CORNO DI ROSAZZO**

PIANO COMUNALE DI CLASSIFICAZIONE ACUSTICA
ai sensi della L. 447/95 e L.R. 16/07

TAVOLA 5

PROGETTAZIONE:

ing. Franco Bertellino ing. Fulvio Lorenzon

Microbel s.r.l.
c.so P. Levi, 23/B - 10098 Rivoli TO
Tel. +39 011 9537564 Fax +39 011 9557738

Aurea Professional s.r.l.
Via Dante 21 - 34072 Gradisca d'Isonzo GO
Tel. +39 0481 969604 Fax +39 0481 969447

Gruppo di lavoro: ing. Franco Bertellino, ing. Fulvio Lorenzon, dott. Ilario Chiola.

2	sett. 2012	Infrastrutture di trasporto - Fasce di pertinenza	5	10000
Revisione	Data	Denominazione	Tavola	Scala