


REGIONE AUTONOMA FRIULI VENEZIA GIULIA
 PROVINCIA DI UDINE
COMUNE DI CORNO DI ROSAZZO

*Varante allo studio unitario C1-C2 (ora C) del
 P.R.P.C. Gladius approvato con delibera C.C.
 n. 27 del 20.06.2002*






TAV. 5
 Segnaletica stradale

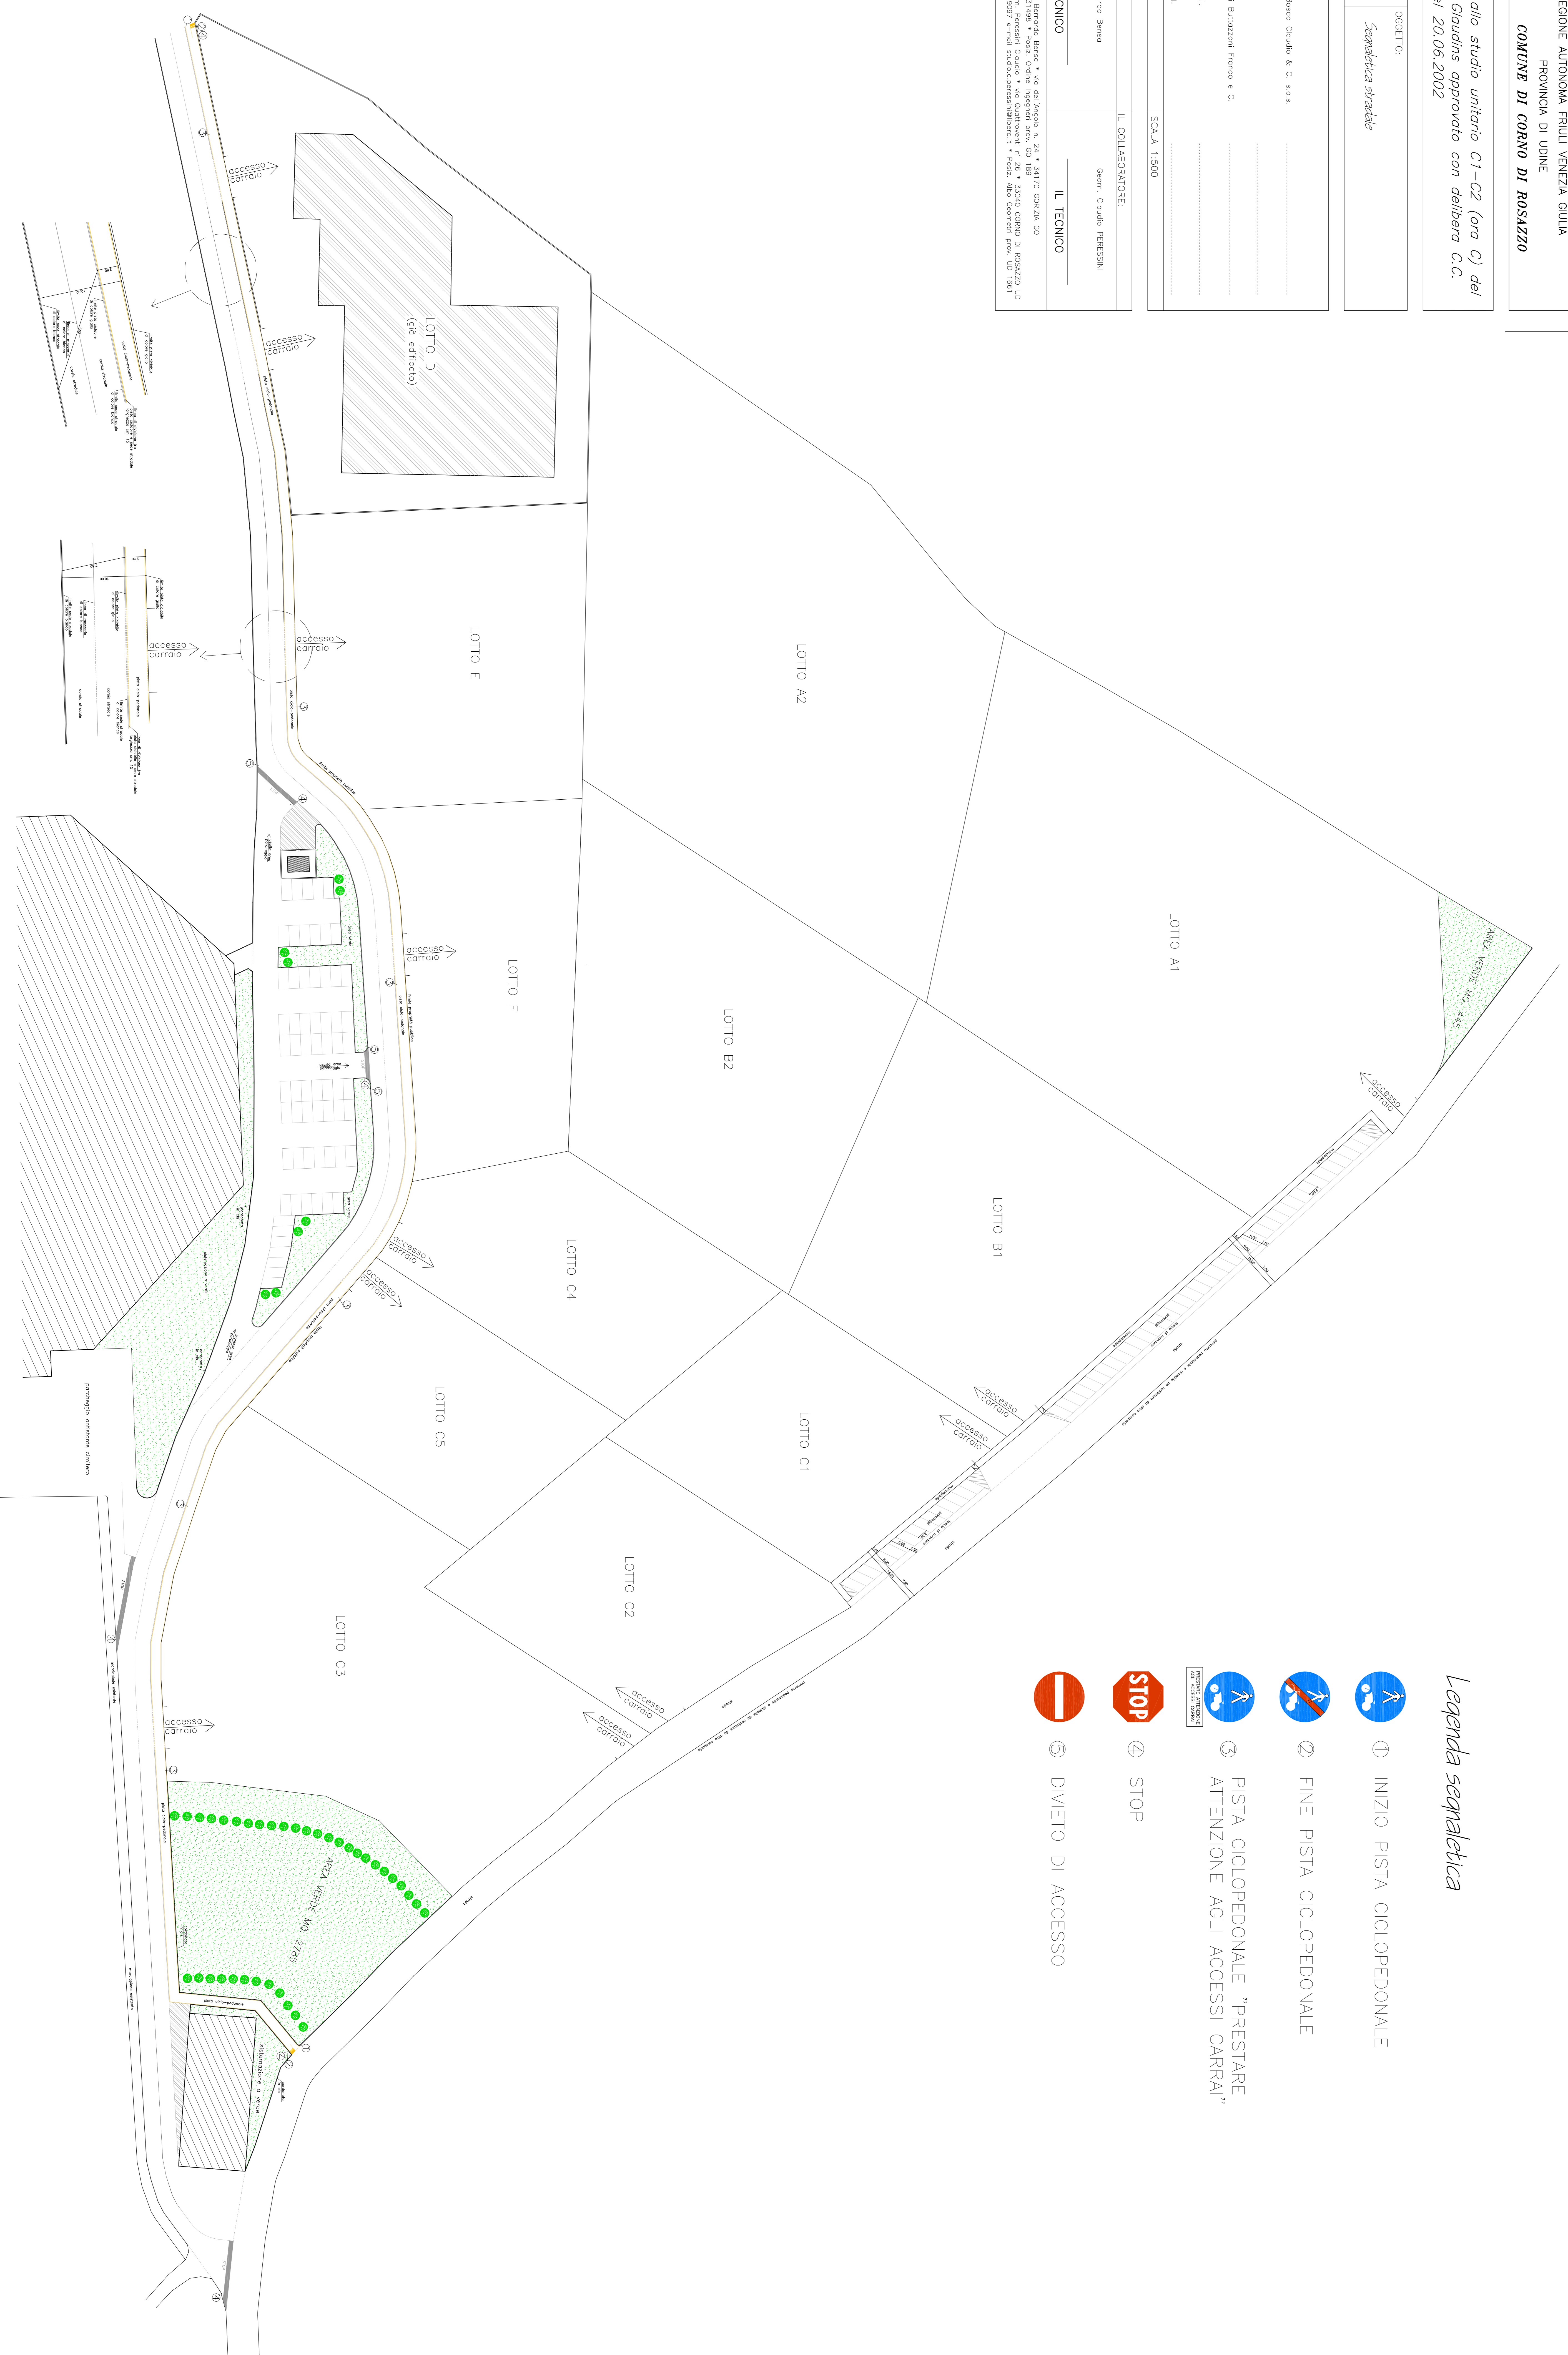COMMITTENTE:	
FRANCIOLO 3 di Basco Claudio & C. s.a.s.
DUEME S.r.l.
BUFASÉ s.n.c. di Butazzoni Franco e C.
WEL & FARE s.r.l.
GLADIUS 2/A s.r.l.
DATA	
SCALA 1:500
IL PROGETTISTA:	
IL TECNICO	
.....	IL TECNICO


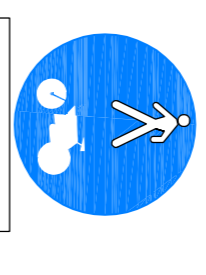

Legenda segnaletica

-  ① INIZIO PISTA CICLOPEDONALE
-  ② FINE PISTA CICLOPEDONALE
-  ③ PISTA CICLOPEDONALE "PRESTARE ATTENZIONE AGLI ACCESSI CARRAI"
-  ④ STOP
-  ⑤ DIVIETO DI ACCESSO