

PAC DI INIZIATIVA PRIVATA
COMPARTO CR4 - QUATTROVENTI

COMMITTENTI:

Sig. Pussini Francesco

Sig.ra Pussini Luigia

Immobiliare Quattro Venti di

Pussini Francesco e C. S.N.C.

C.R. Real Estate srl

I PROGETTISTI

DOTT. ARCH. MAURIZIO BUGLIESI
 DOTT. ARCH. VALENTINA PERSELLO

progetto **PAC**

stato **COMPARAZIONE**

numero elaborato
P3-01

stato elaborato
**OPERE DI URBANIZZAZIONE PRIMARIA
 ALL'INTERNO E ALL'ESTERNO DEL P.A.C.
 PLANIMETRIA DEMOLIZIONI-COSTRUZIONI**

scala di rappresentazione
1:200

file	617.pln	n° revisione	01	versione	data	note	relato	verificato
serie	-	A	11/07/2019	PRIMA EMISSIONE	CONTE	PERSELLO		
numero d'ordine	617							

COLLABORATORI:
 ING. STEFANIA ANGELA CONTE




Gestiproject Architettura bugliesi&persello associati
 via Giorgi 27 - 33100 Udine - info@gestiproject.it - tel. 0432 512916 - fax 0432 1841830
 path: F:\ARCHIVIO\PR6\17PAC\IV\ARCHIS-PROG\ARCHICAD\617.pln
 A termini di legge ci riserviamo la proprietà di questo documento con divieto di riprodurlo o di renderlo comunque noto a terzi senza la nostra autorizzazione.
 According to the law we reserved the rights to this document and it is forbidden to reproduce or pass on the other parties without our permission.

LEGENDA:

DEMOLIZIONE

COSTRUZIONE

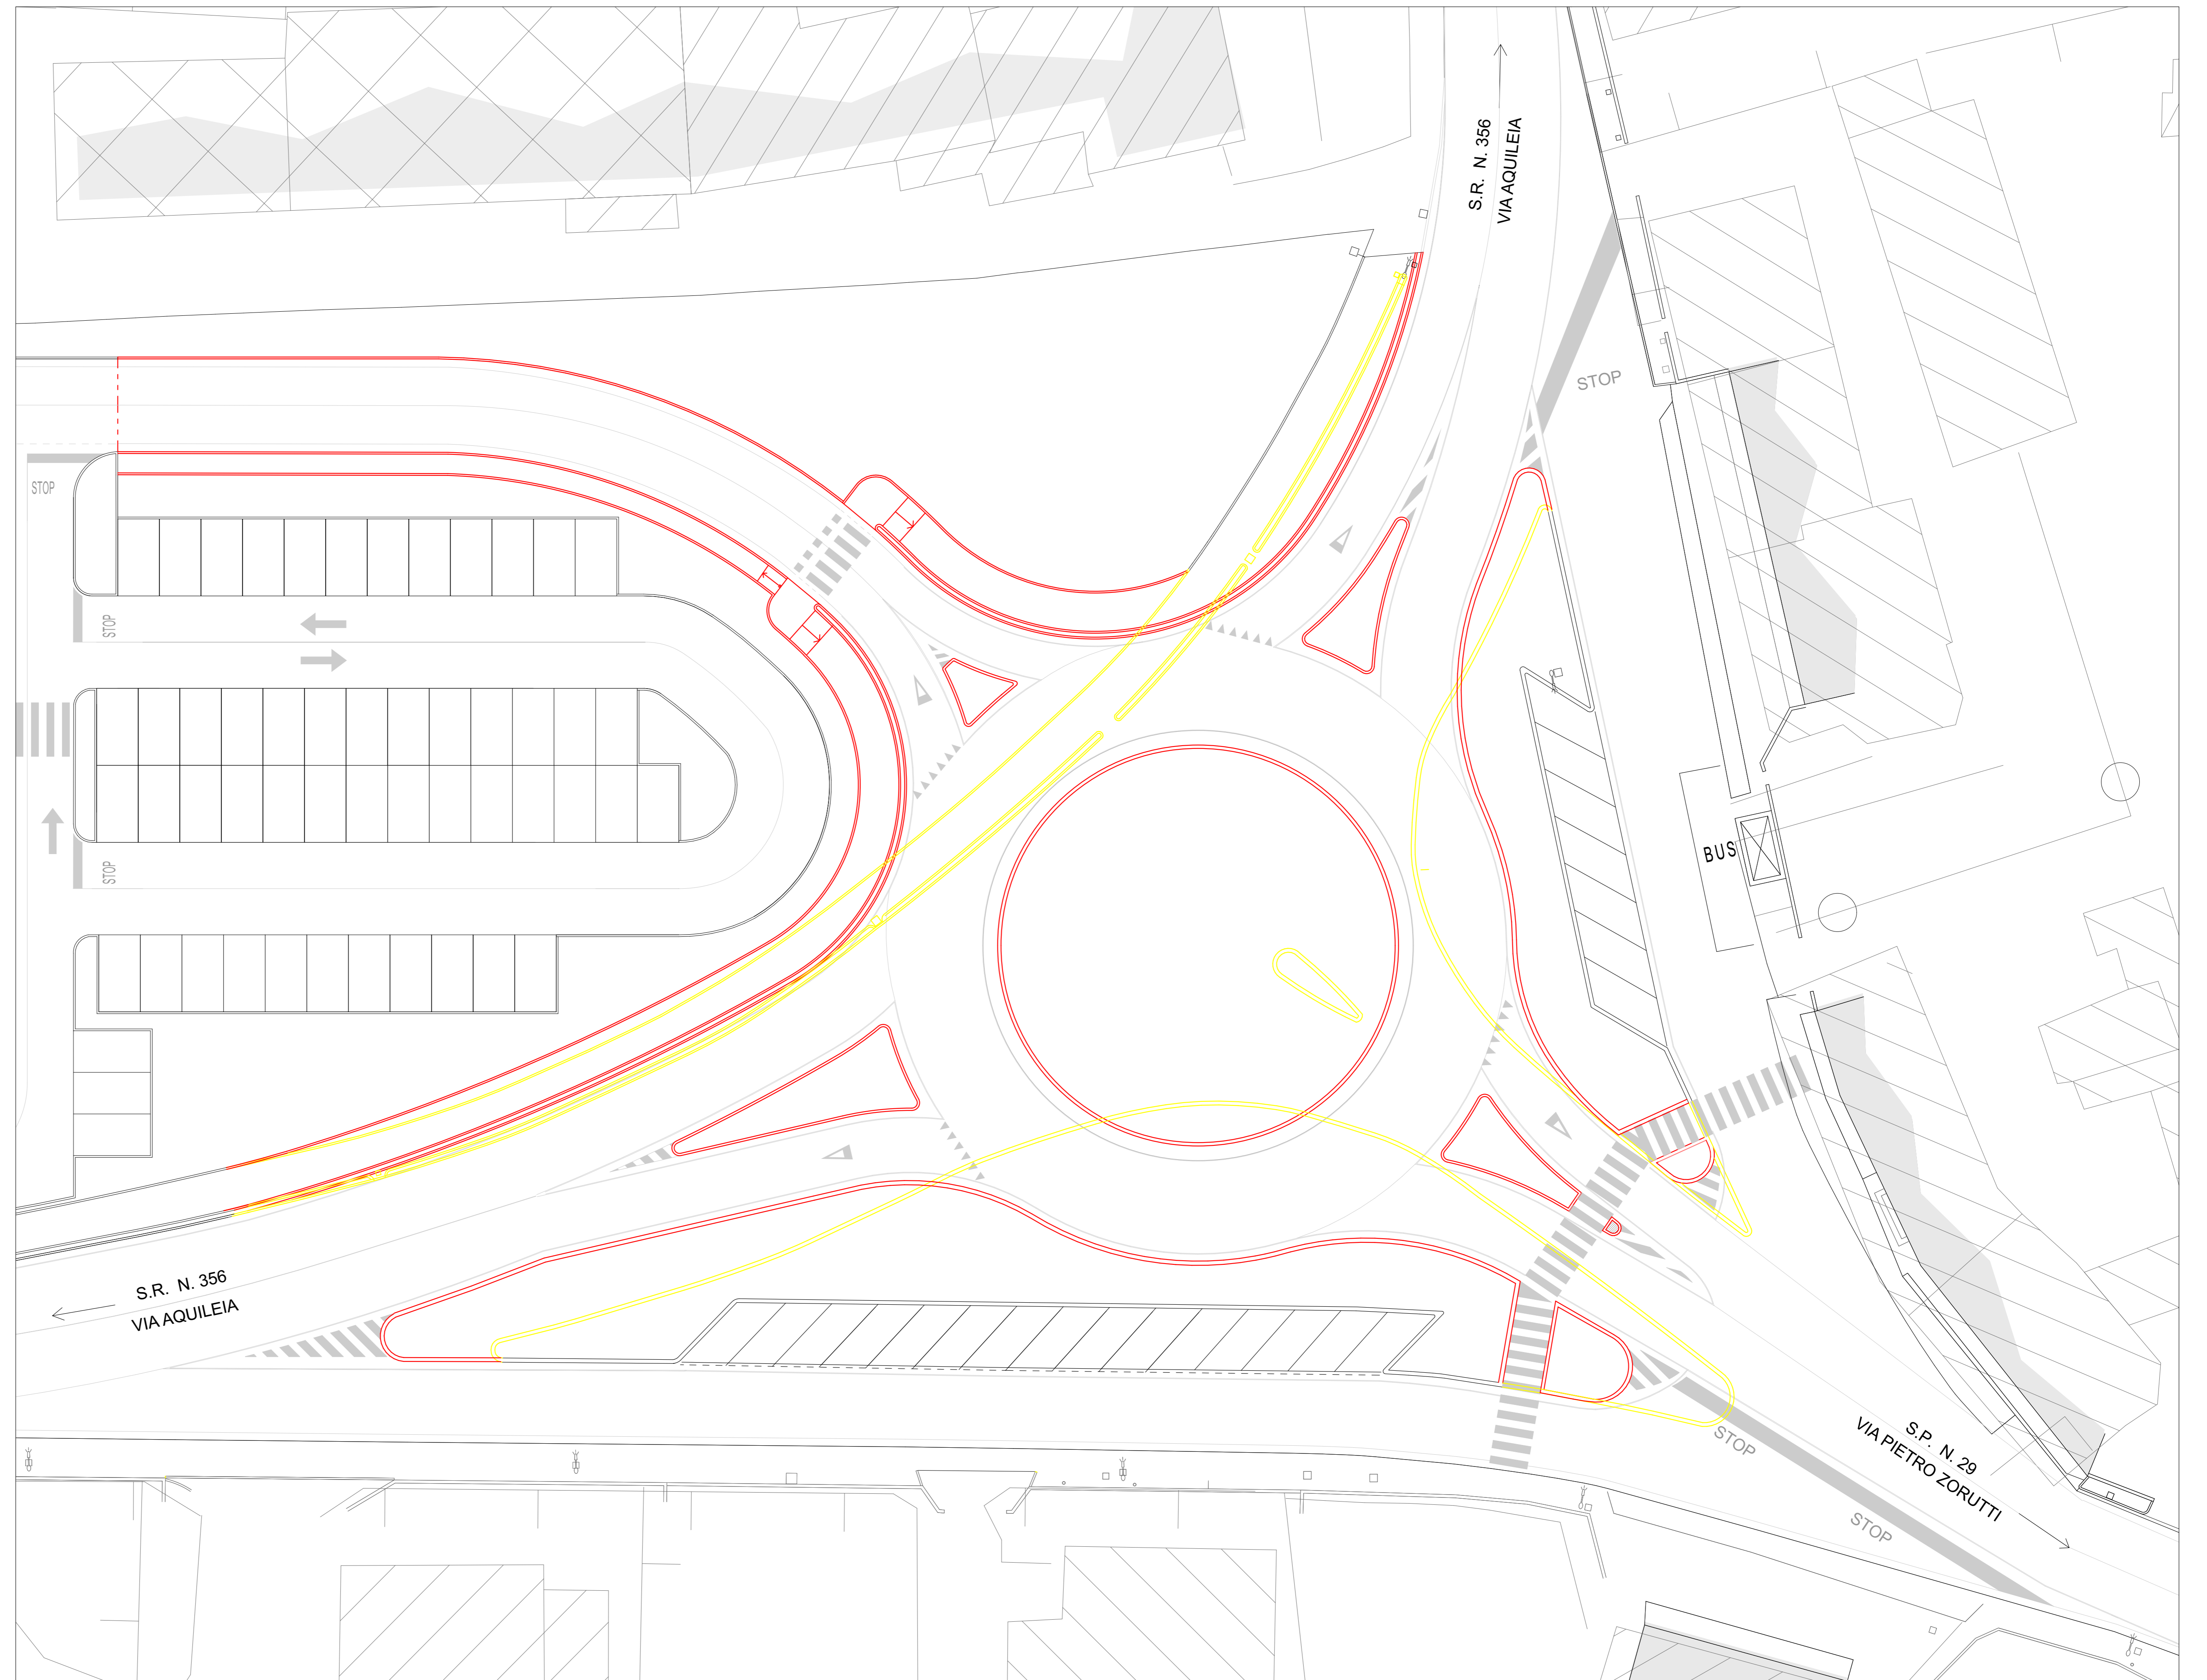

PLANIMETRIA OPERE URBANIZZAZIONE ALL'INTERNO E ALL'ESTERNO DEL P.A.C
DEMOLIZIONI - COSTRUZIONI
SCALA 1:200

