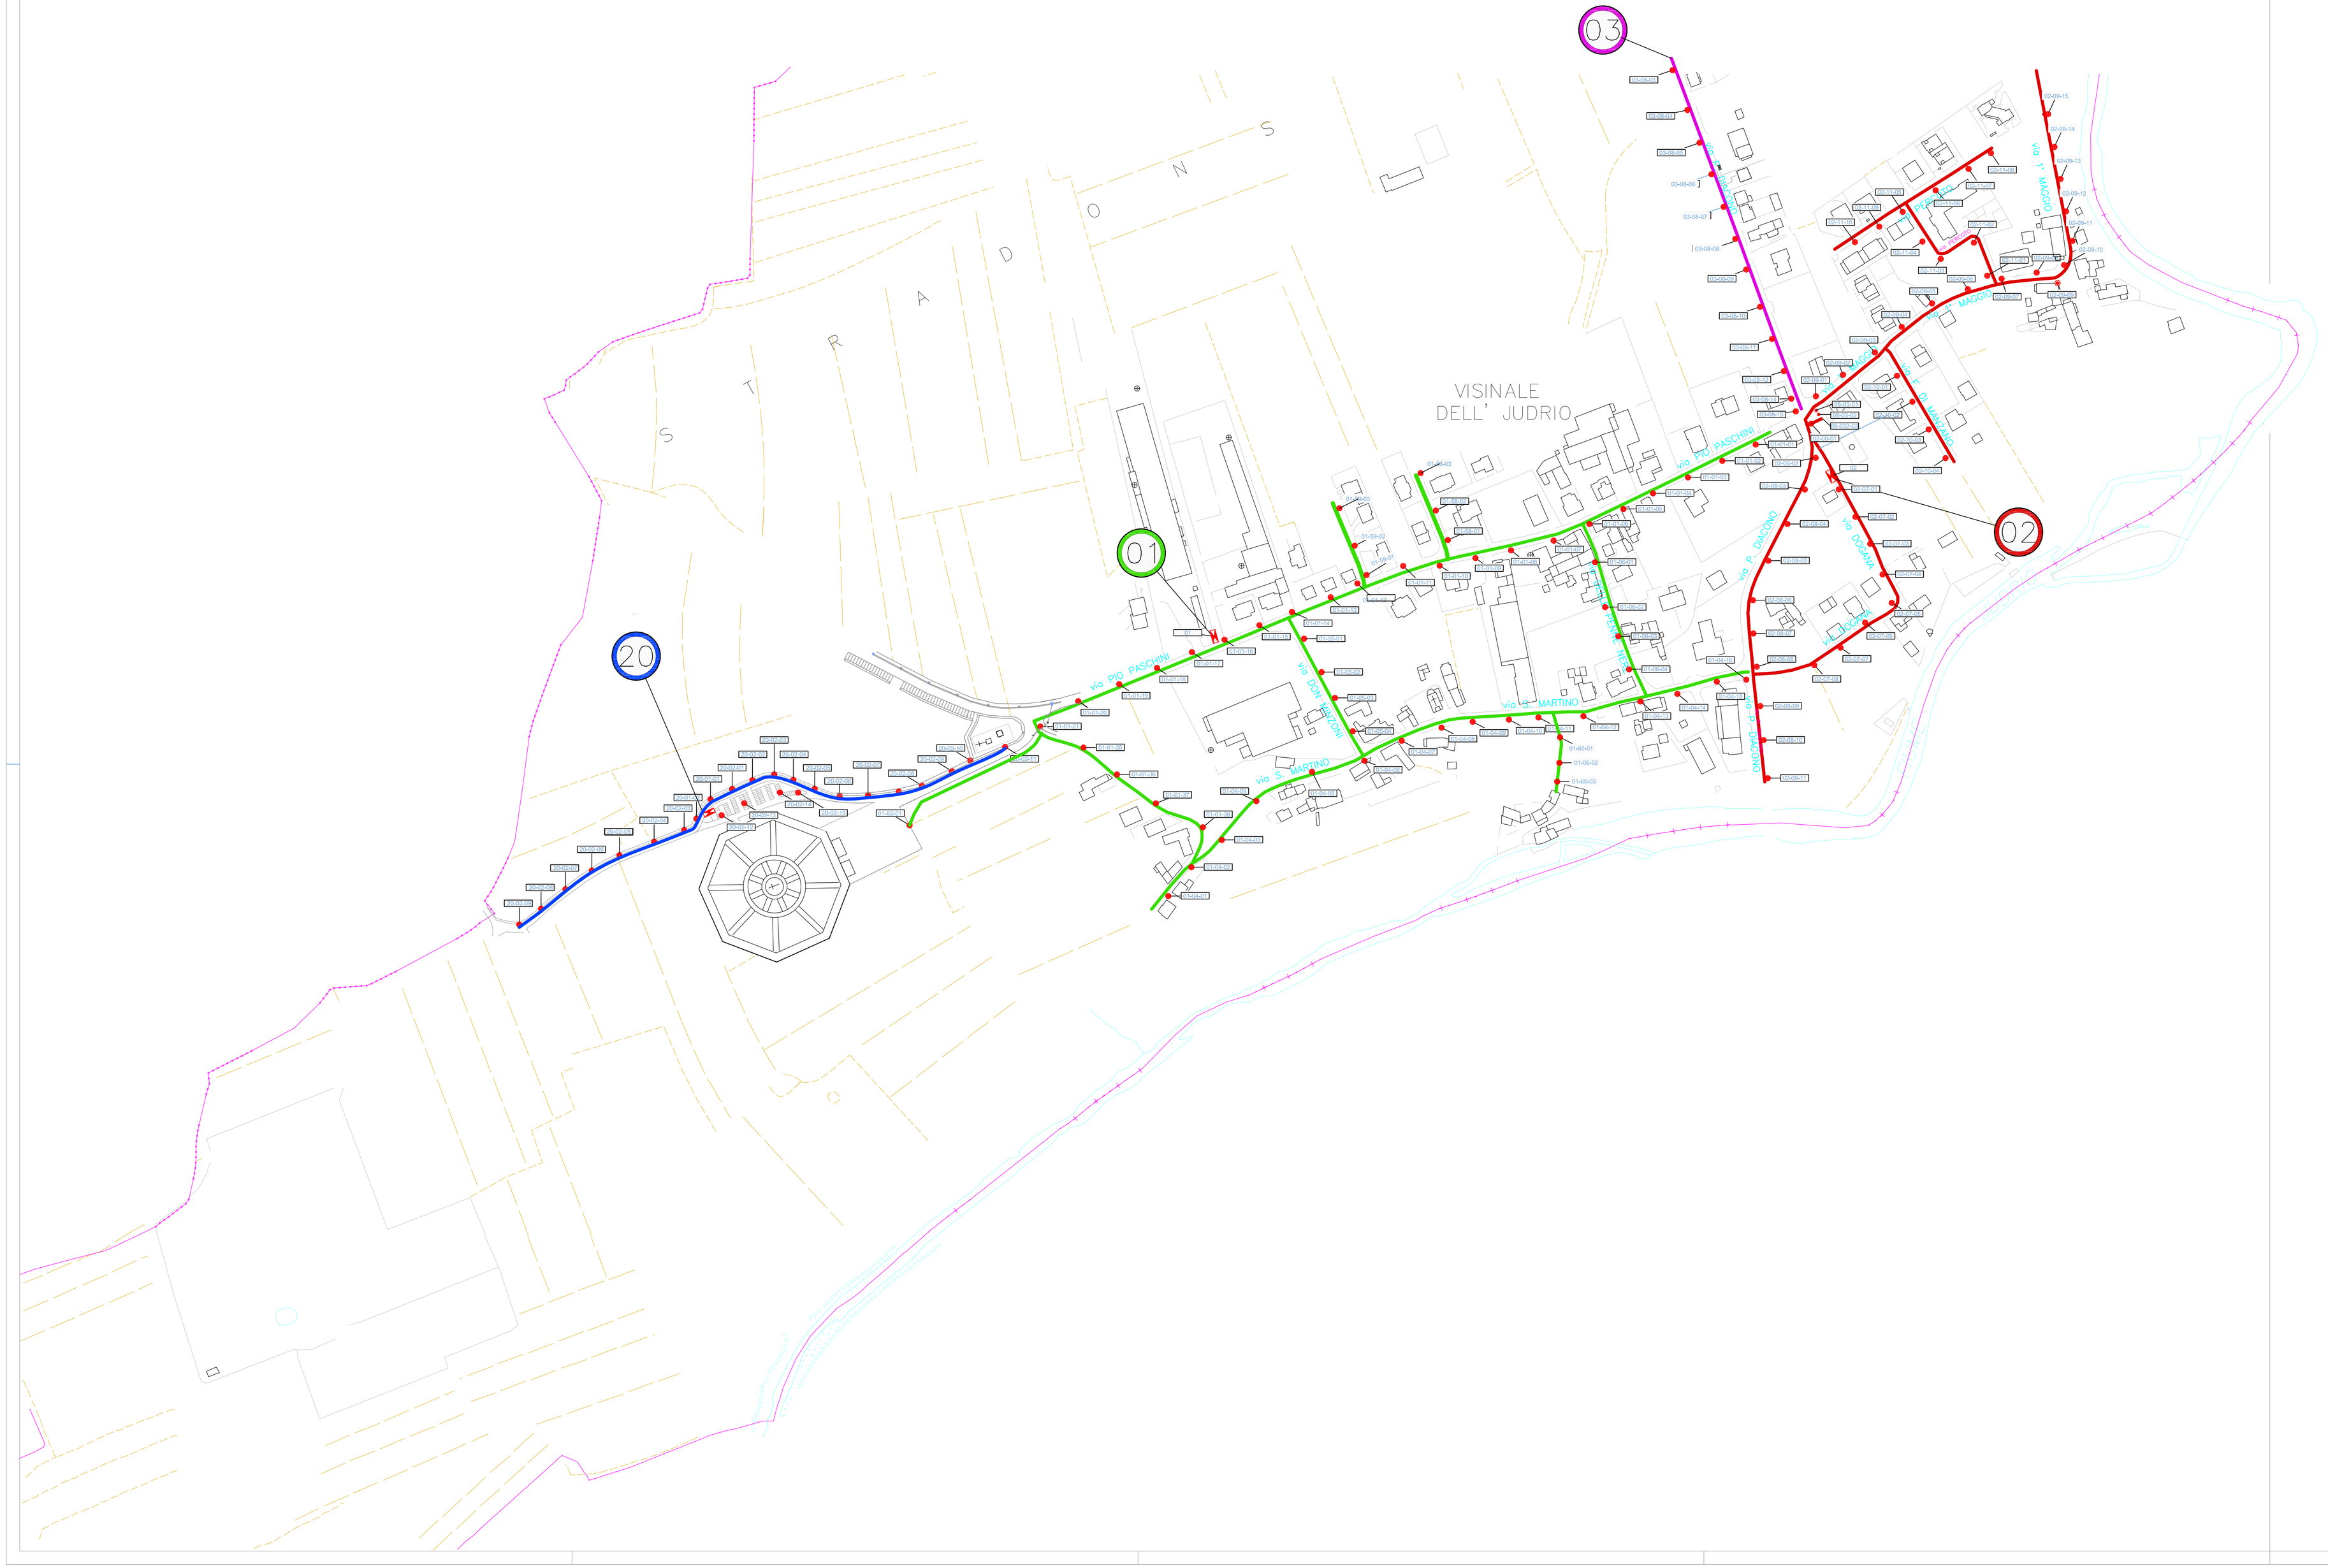
STRADONS
VISINALE
DELL' JUDRIO
01
02
03
20
via P. PASCHINI
via S. MARTINO
via P. PASCHINI
via P. PASCHINI
via P. PASCHINI