


LEGENDA CATEGORIE ILLUMINOTECNICHE DI RIFERIMENTO

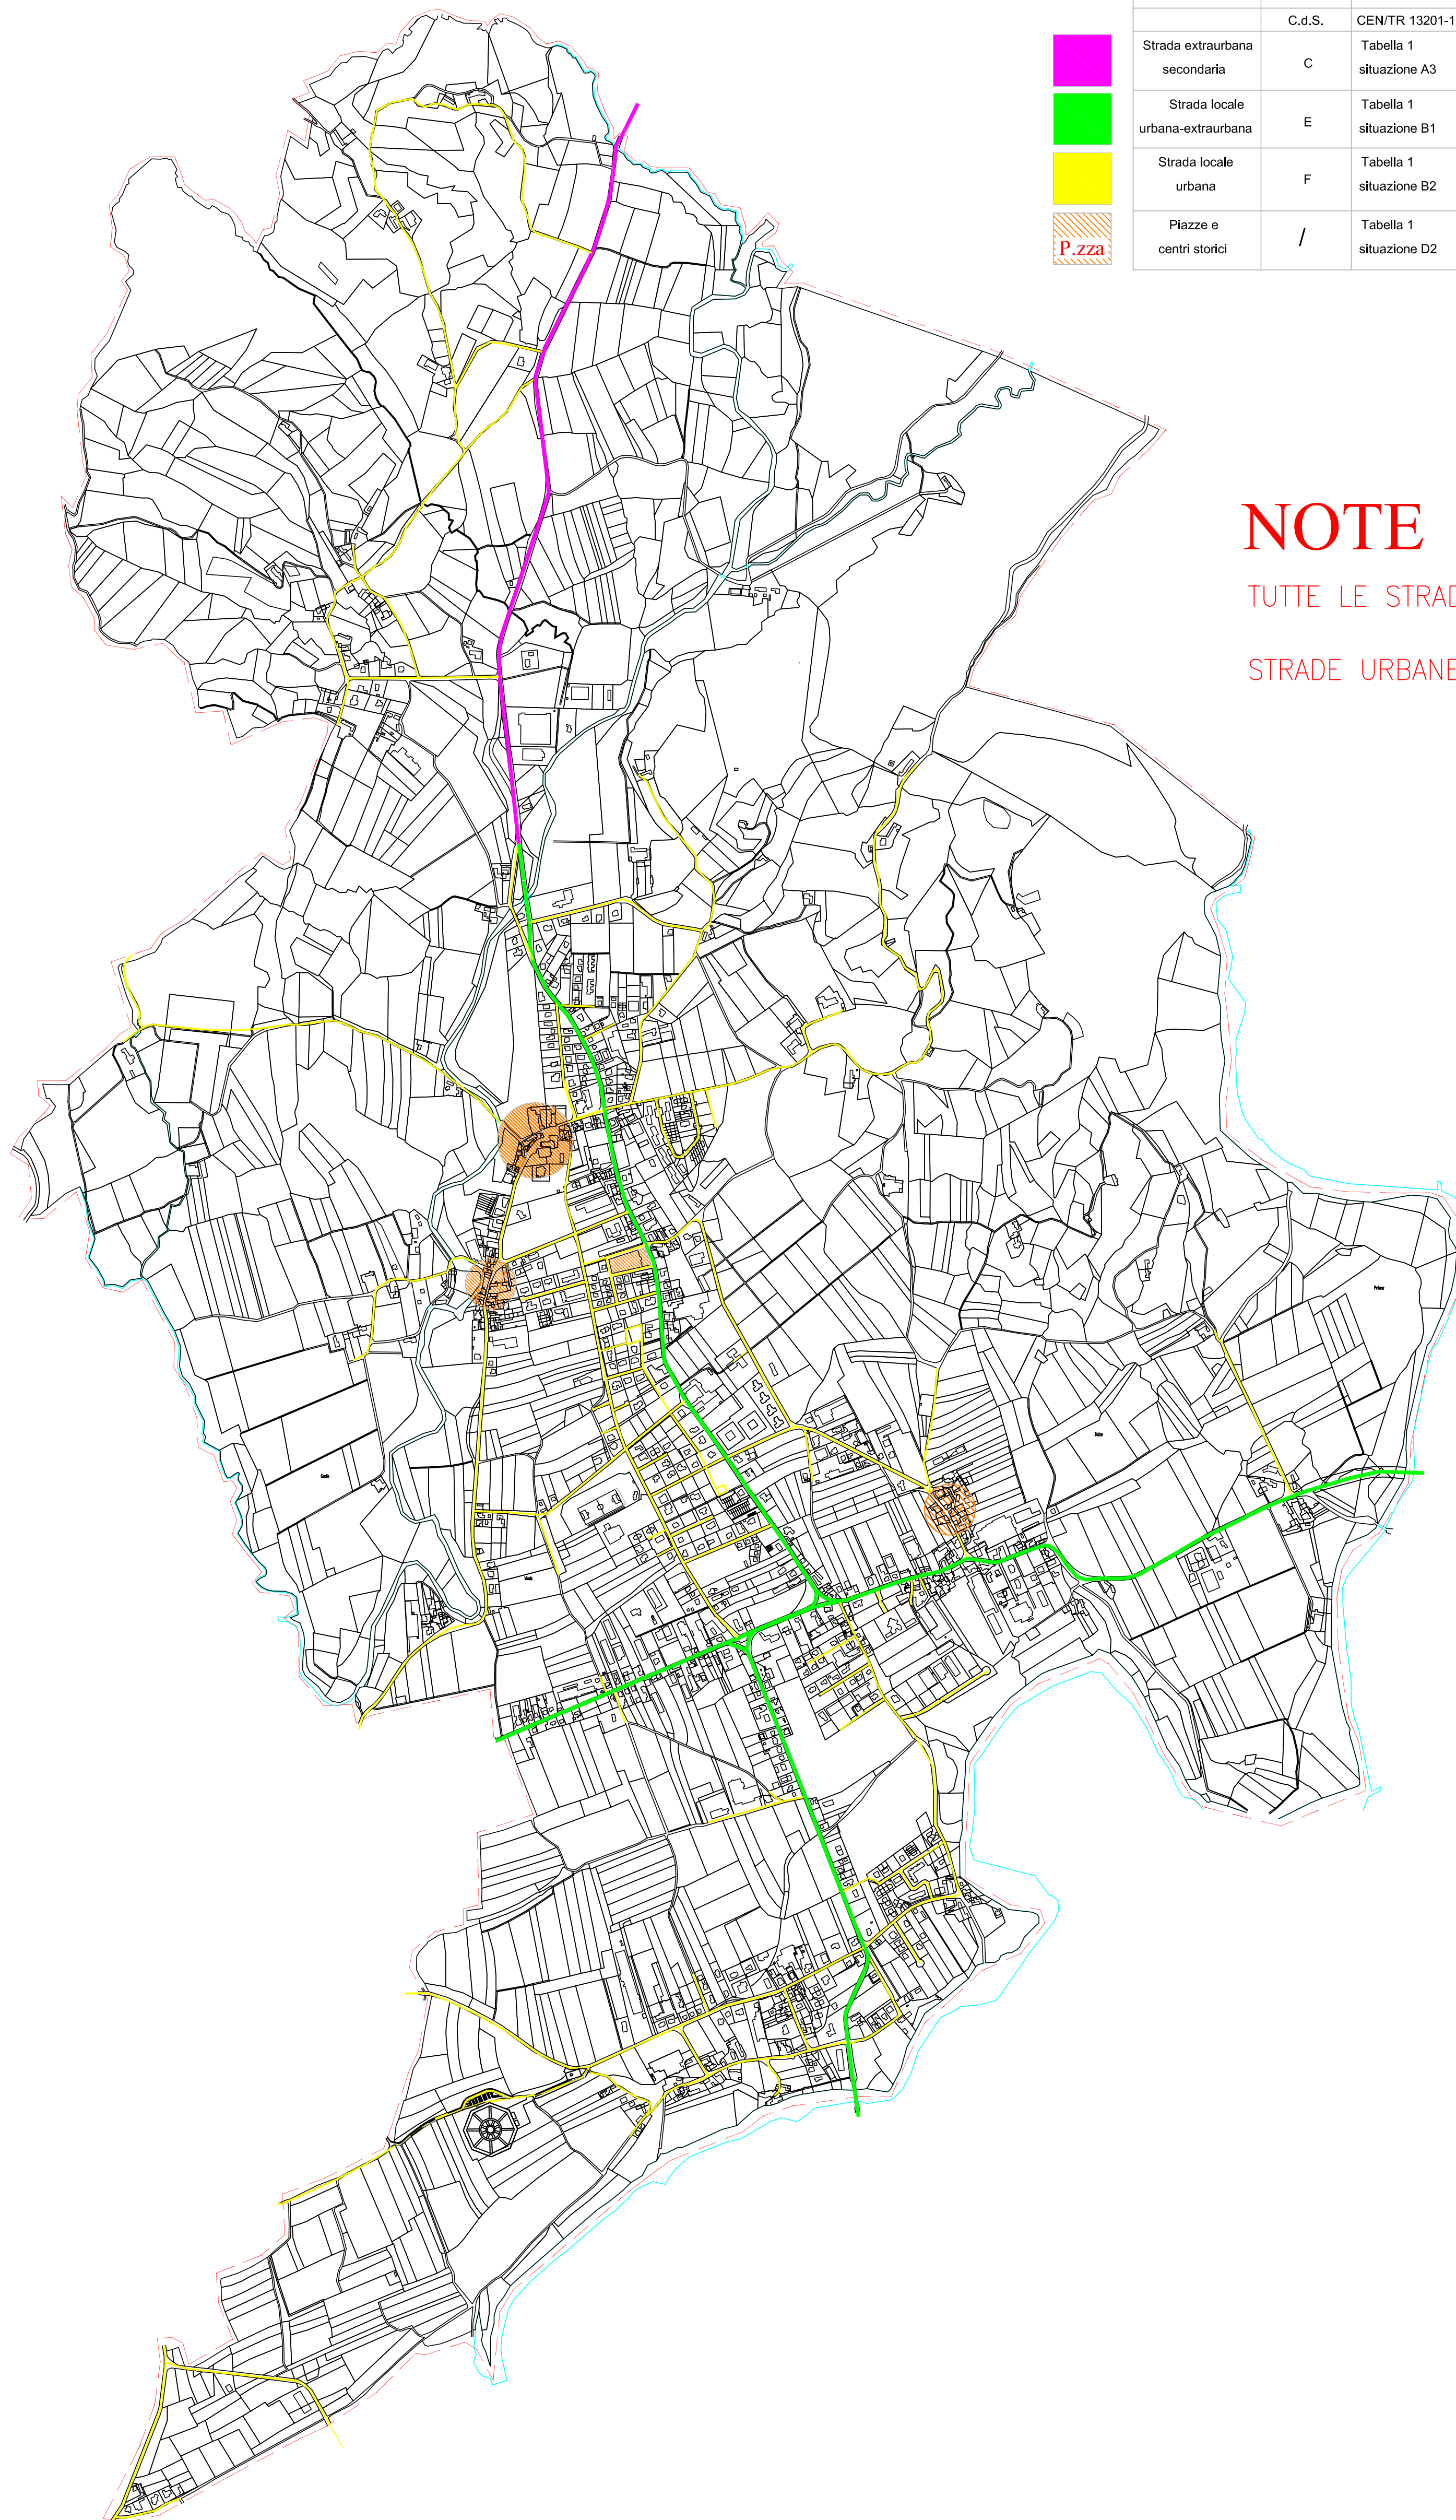

Tipologia	Classificazione strada		Tipologia illuminotecnica	Valori luminanza media mantenuta Lm(cd/m2)	Approx. +/- su Lm (%)	Uniformità minima Uo (%) UI (%)		Valore max indice di abbagliamento debitante TI
Strada extraurbana secondaria	C	CEN/TR 13201-1 Tabella 1 situazione A3	ME4a	0,75	15	40	60	15
Strada locale urbana-extraurbana	E	Tabella 1 situazione B1	ME4b	0,75	15	40	50	15
Strada locale urbana	F	Tabella 1 situazione B2	ME5	0,5	15	35	40	15
Piazze e centri storici	/	Tabella 1 situazione D2	CE4	0,44	7,5	35	40	/

NOTE

TUTTE LE STRADE NON IDENTIFICATE, SI INTENDONO
STRADE URBANE LOCALI, CLASSE ILLUMINOTECNICA ME5



REGIONE AUTONOMA FRIULI VENEZIA GIULIA
PROVINCIA DI UDINE
COMUNE DI CORNO DI ROSAZZO

**PIANO COMUNALE DI ILLUMINAZIONE
COMUNE DI CORNO DI ROSAZZO**

ELABORATO: PLANIMETRIA ILLUMINAZIONE PUBBLICA
CLASSIFICAZIONE DELLE STRADE

TAV. A | SCALA 1:10000 | DATA: SETTEMBRE 2016

IL PROGETTISTA | IL COMMITTENTE
Milanese per.ind. Giancarlo | Comune di Corno di Rosazzo

— STUDIO TECNICO MILANESE p.i. GIANCARLO —
VIA MATTEOTTI 6 — 33059 VILLA VICENTINA (UD)
TEL. E FAX 0431/96044 e-mail: milanese47@libero.it